


PLANTA NÍVEL INFERIOR

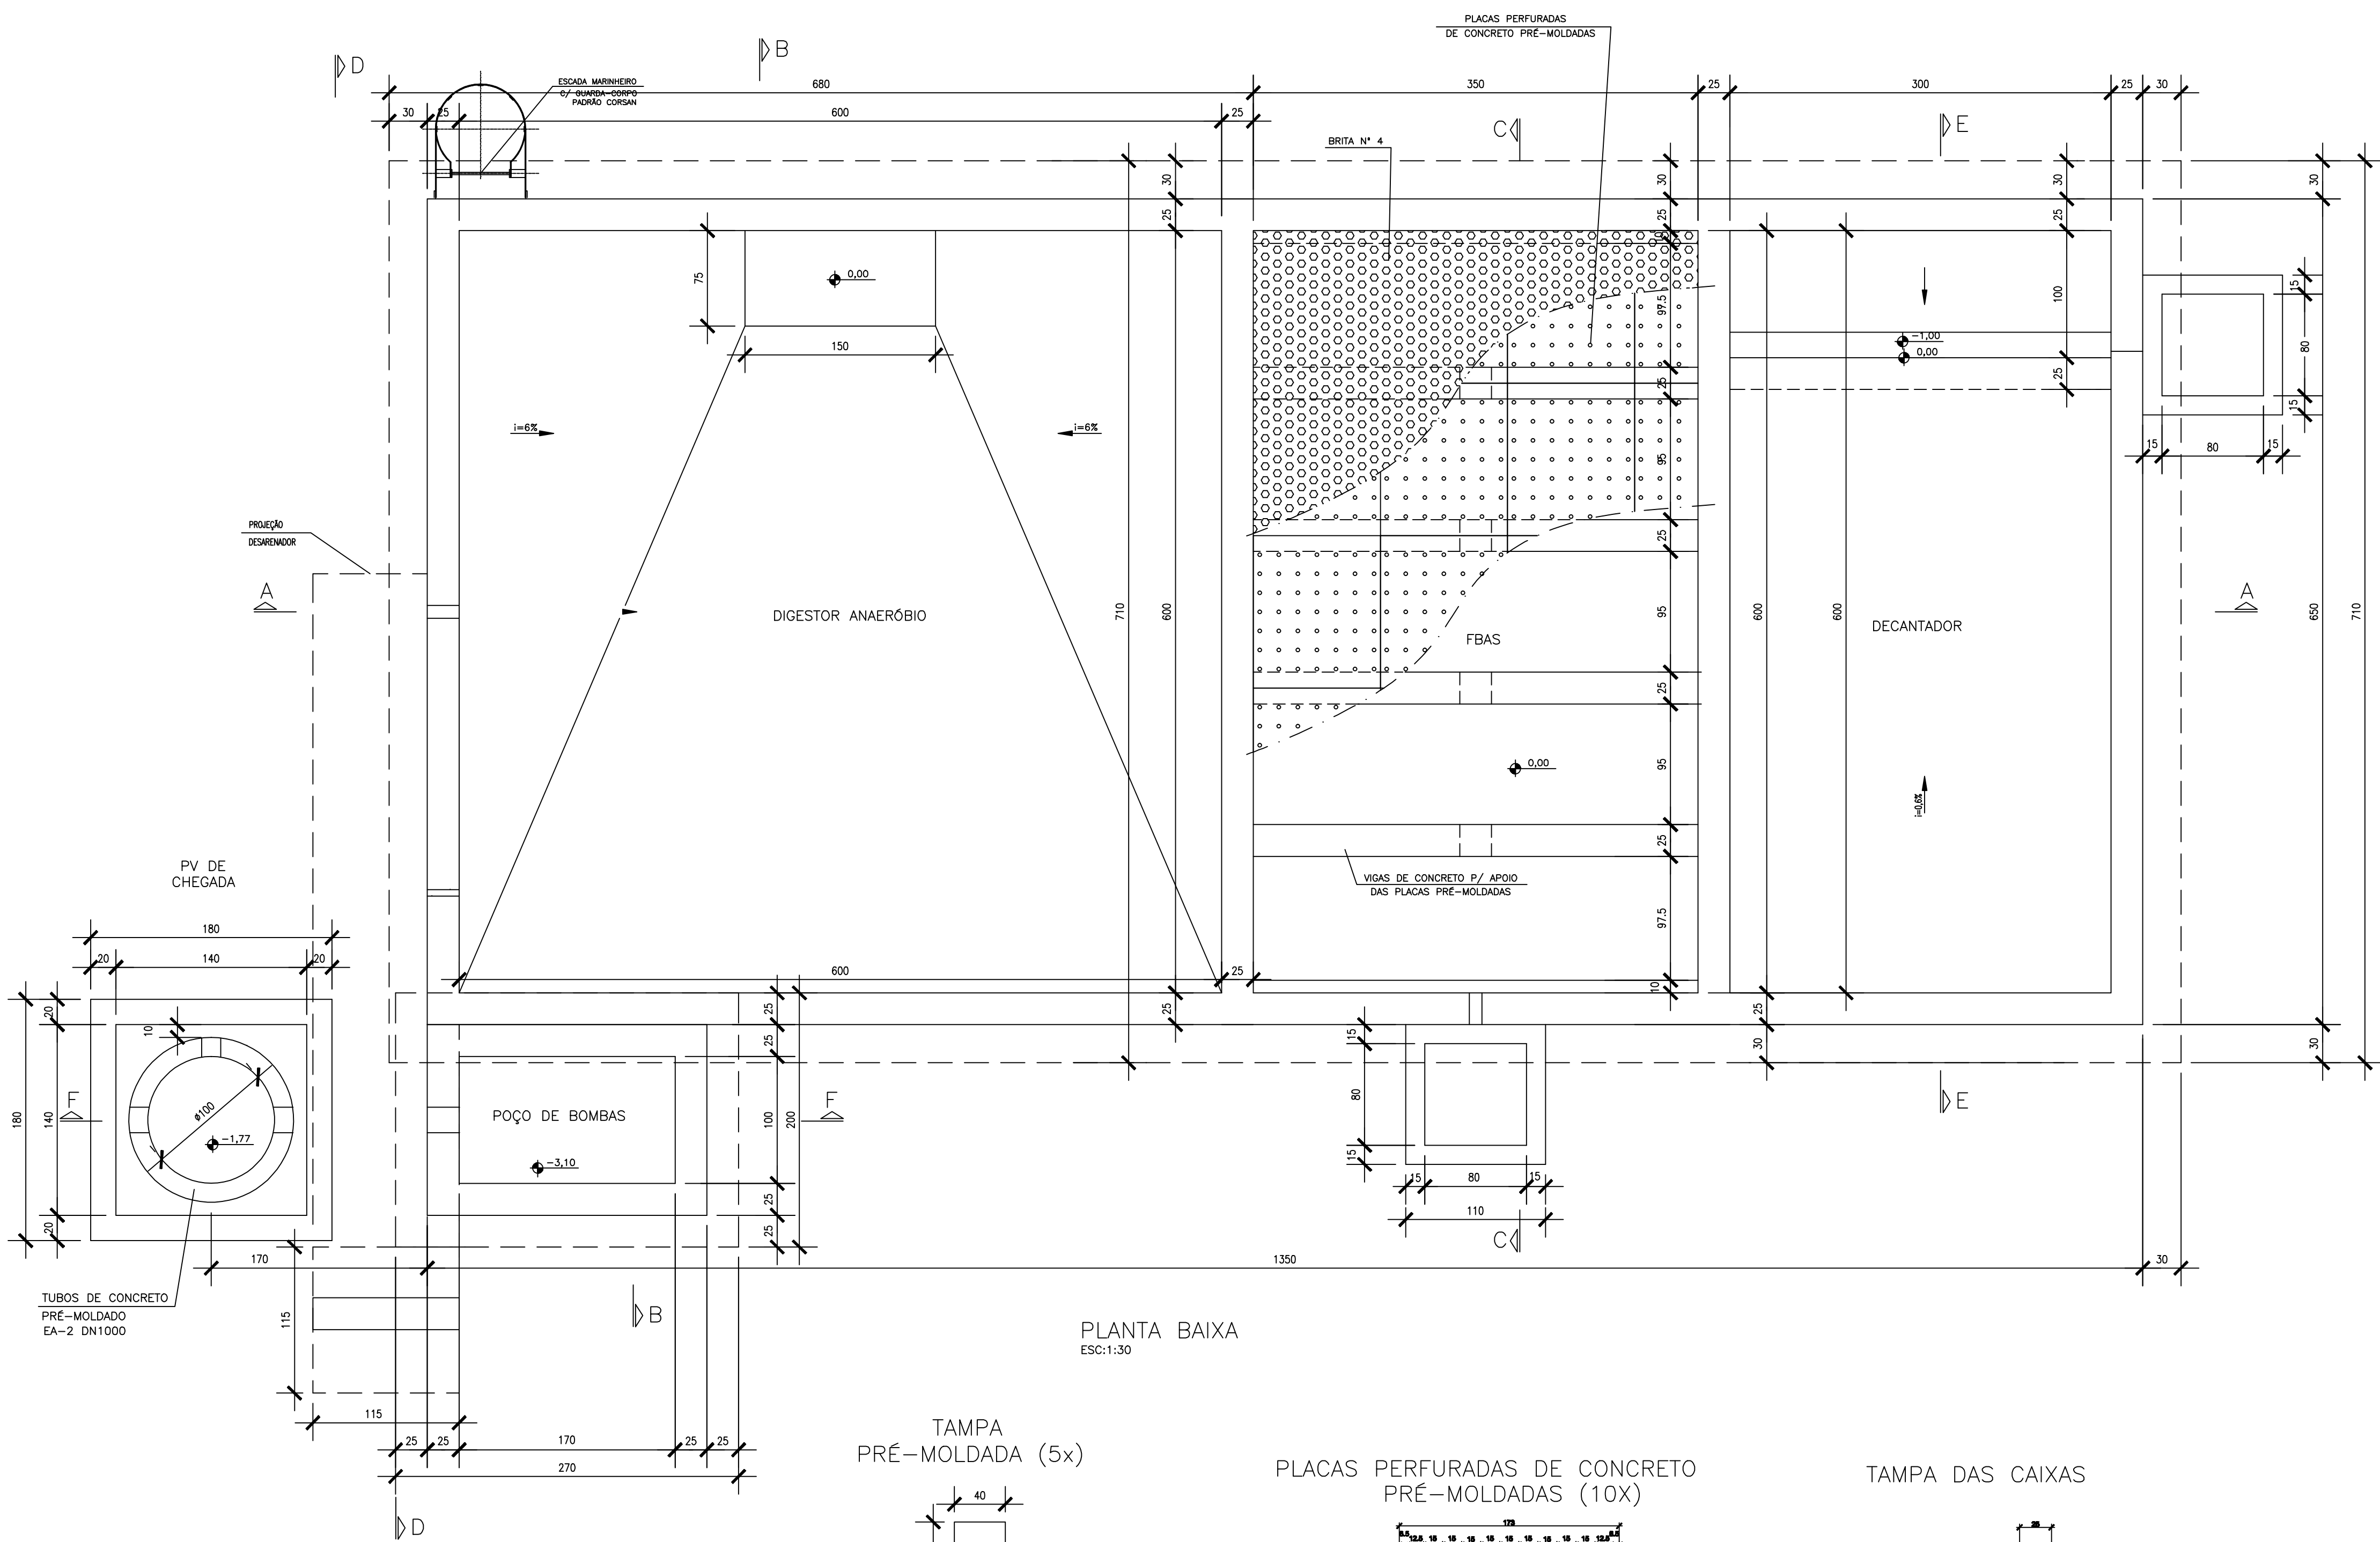

NOTAS:

- 1- DIMENSÕES EM CENTÍMETROS, ELEVÇÕES EM METROS, EXCETO INDICAÇÃO CONTRÁRIA
- 2- CONCRETO ESTRUTURAL fck=30MPa (300 kgf/cm2)
- 3- COBRIMENTO DA ARMADURA 4cm (VER NOTA 4)
- 4- CONFORME NBR6118 REV. MARÇO/04, O COBRIMENTO DE 4cm DEVE SER GARANTIDO COM RIGOROSO CONTROLE DA QUALIDADE NA EXECUÇÃO DAS ARMADURAS E FIXAÇÃO DOS ESPAÇADORES
- 5- AÇO CA-50 E CA-60
- 6- CONFIRMAR PELO PROJETO HIDRÁULICO OS PONTOS DE PASSAGEM DE TUBULAÇÕES
- 7- APÓS A MONTAGEM DAS TUBULAÇÕES NO PONTO DE PASSAGEM NA PAREDE, DEVE-SE UTILIZAR ARGAMASSA EXPANSIVA PARA FECHAMENTO E VEDAÇÃO
- 8- RECOMENDAÇÕES PARA MINIMIZAR OS EFEITOS DA RETRAÇÃO HIDRÁULICA:
 - FATOR ÁGUA / CIMENTO <0,5
 - UTILIZAR CIMENTO DE BAIXO CALOR DE HIDRATAÇÃO
 - BAIXAR A TEMPERATURA DA MASSA DO CONCRETO ANTES DO SEU LANÇAMENTO, EM ESPECIAL NOS DE TEMPERATURA AMBIENTE ACIMA DE 30°, UMIDADE RELATIVA DO AR ABAIXO DE 70° E A PRESENÇA DE VENTOS
 - REALIZAR OBRIGATORIAMENTE CURA ÚMIDA POR NO MÍNIMO 7 DIAS
- 9- NA EXECUÇÃO DESTA OBRA DEVE-SE OBEDECER TODAS AS RECOMENDAÇÕES DA NBR-6118
 - O PROJETO DE FORMAS E ESCORAMENTOS É DE RESPONSABILIDADE DO EXECUTANTE DA OBRA
 - AS CARGAS DEVEM SER PREVISTAS CONFORME A SEQUÊNCIA EXECUTIVA DE CONCRETAGEM
- 10- TENSÃO ADMISSÍVEL DO SOLO ≥ 1,0 kgf/cm2
- 11- RELAÇÃO DE QUANTIDADES:
 - VOLUME DE CONCRETO ESTRUTURAL: 135,00 m3
 - ÁREA DE FORMAS: 838,00 m2
 - CONCRETO DE REGULARIZAÇÃO: 7,00 m3
 - CONCRETO DE ENCHIMENTO: 7,00 m3

PLANTA BAIXA
ESC:1:30

TAMPA PRÉ-MOLDADA (5x)

PLACAS PERFURADAS DE CONCRETO PRÉ-MOLDADAS (10X)

TAMPA DAS CAIXAS

PLANTA BAIXA
ESC:1:30

PLANTA BAIXA
ESC:1:30

PLANTA BAIXA
ESCALA: 1/30

CORTE
ESC:1:30

OR			
CI			
CO	EMIÇÃO INICIAL	MARIA Z.	1/2009
REVISÃO	ASSUNTO	RESPONSÁVEL	DATA
CONTRATADA(S)			



CORSAN ESTRUTURAL
www.corsan.com.br

MUNICÍPIO

PADRÃO

UNIDADE

SISTEMA DE ESGOTAMENTO SANITÁRIO
ESTÇÃO DE TRATAMENTO DE ESGOTO
ETE COMPACTA S I/s

DIREITOS AUTORAIS RESERVADOS CONFORME TERMO DE CONTRATUAÇÃO
PROTEÇÃO À INVENÇÃO DO TÍTULO DA INVENÇÃO, DIREITO DE USO E DIREITO DE EXCLUSÃO DE TERCEIROS

PROJETISTAS

Engº CIVIL ARMANDO LUIS REZENDE JUNIOR
CREA 602840

Engº CIVIL MARIA WICHRESTINK ZOZULA
CREA 68386

PRANCHIA

PLANTA NÍVEL INFERIOR
FORMAS
PLANTA BAIXA

REVISOR PROJETO

DESIGNO

ZENILDA DUTRA

COLABORADOR

NOME DO ARQUIVO

SES-ETB-SL-EST-04-08-00-00-00

ESCALA

INDICADA

PADRÃO

DATA

NOVEMBRO/09

PRANCHIA

OI/B