


RESPONSÁVEL TÉCNICO: ENG. MELINA KWIECINSKI (CREA RS131794) PROPRIETÁRIO: PREF. MUN. ERVAL GRANDE

PROJETO: PAVIMENTAÇÃO ASFÁLTICA SOBRE CALÇAMENTO LOCAL: ERVAL GRANDE, RS

CROQUI DE LOCALIZAÇÃO

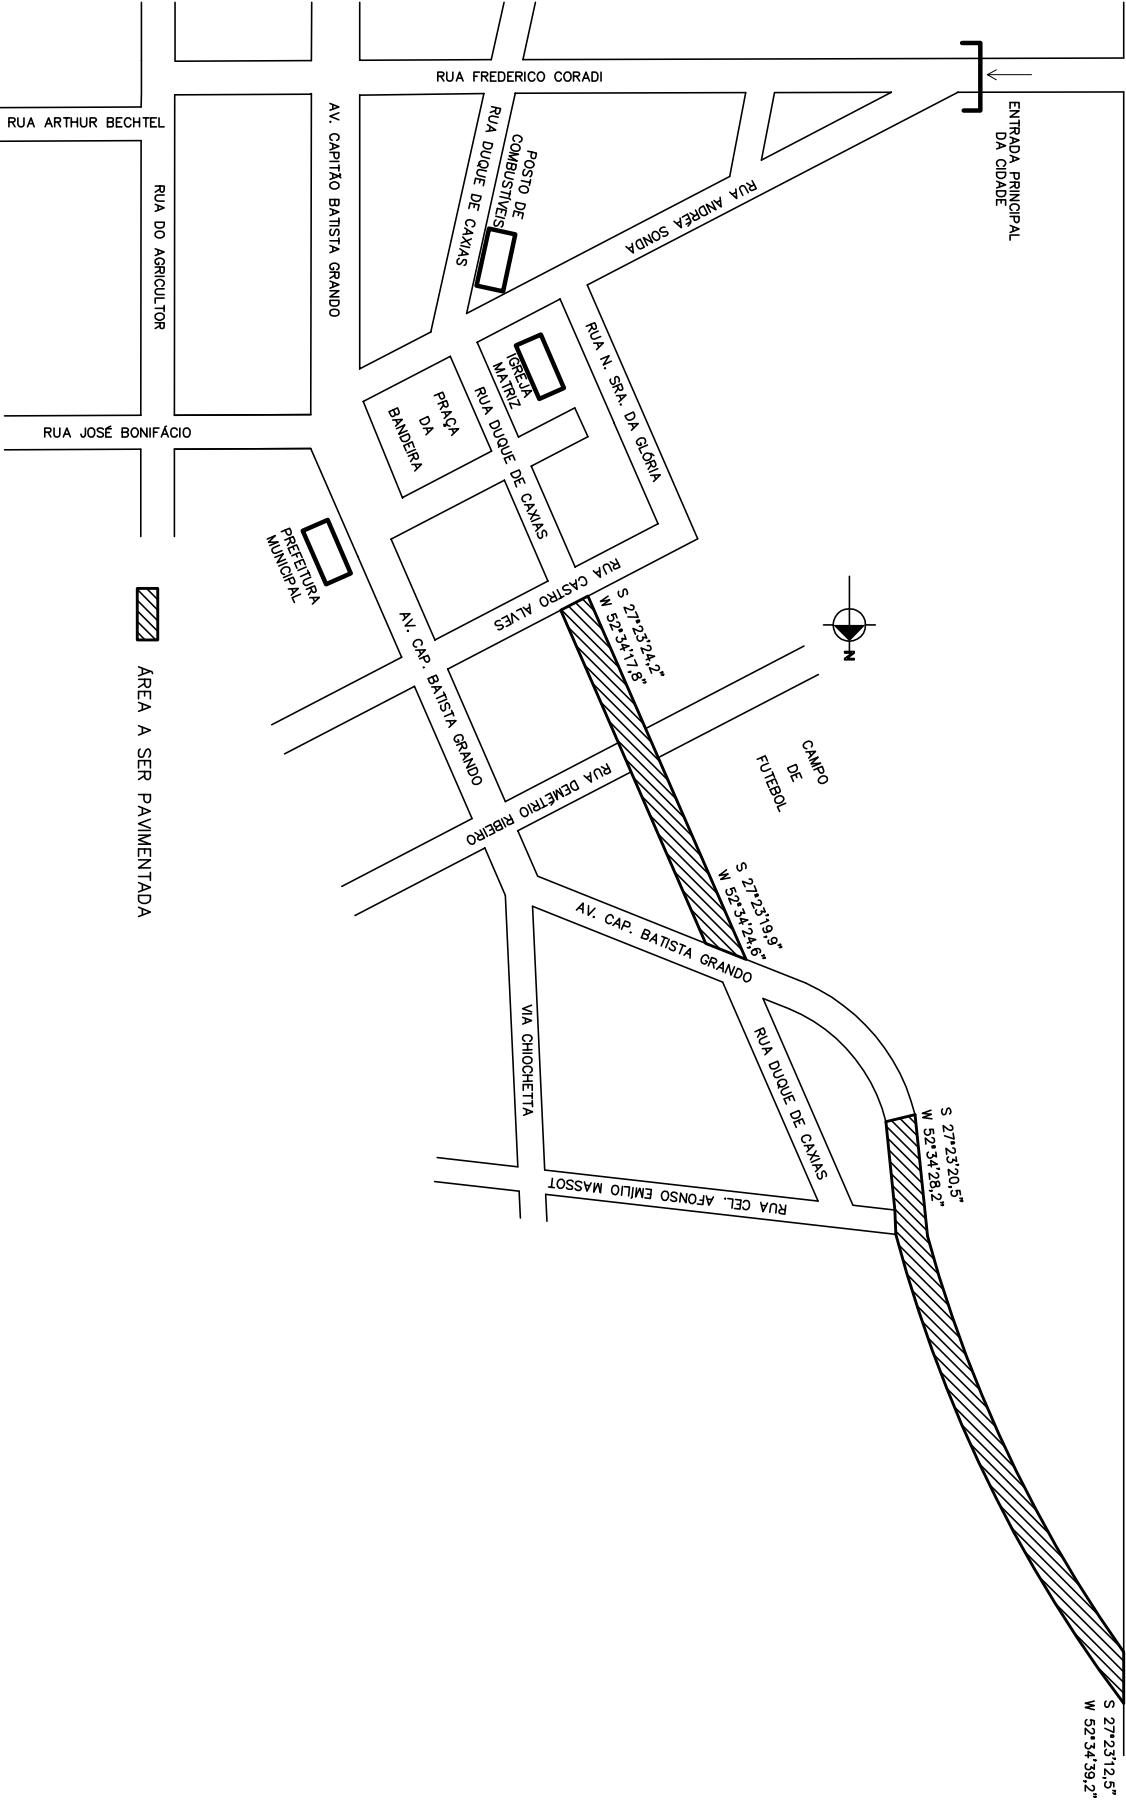

RODOVIA RST 480