


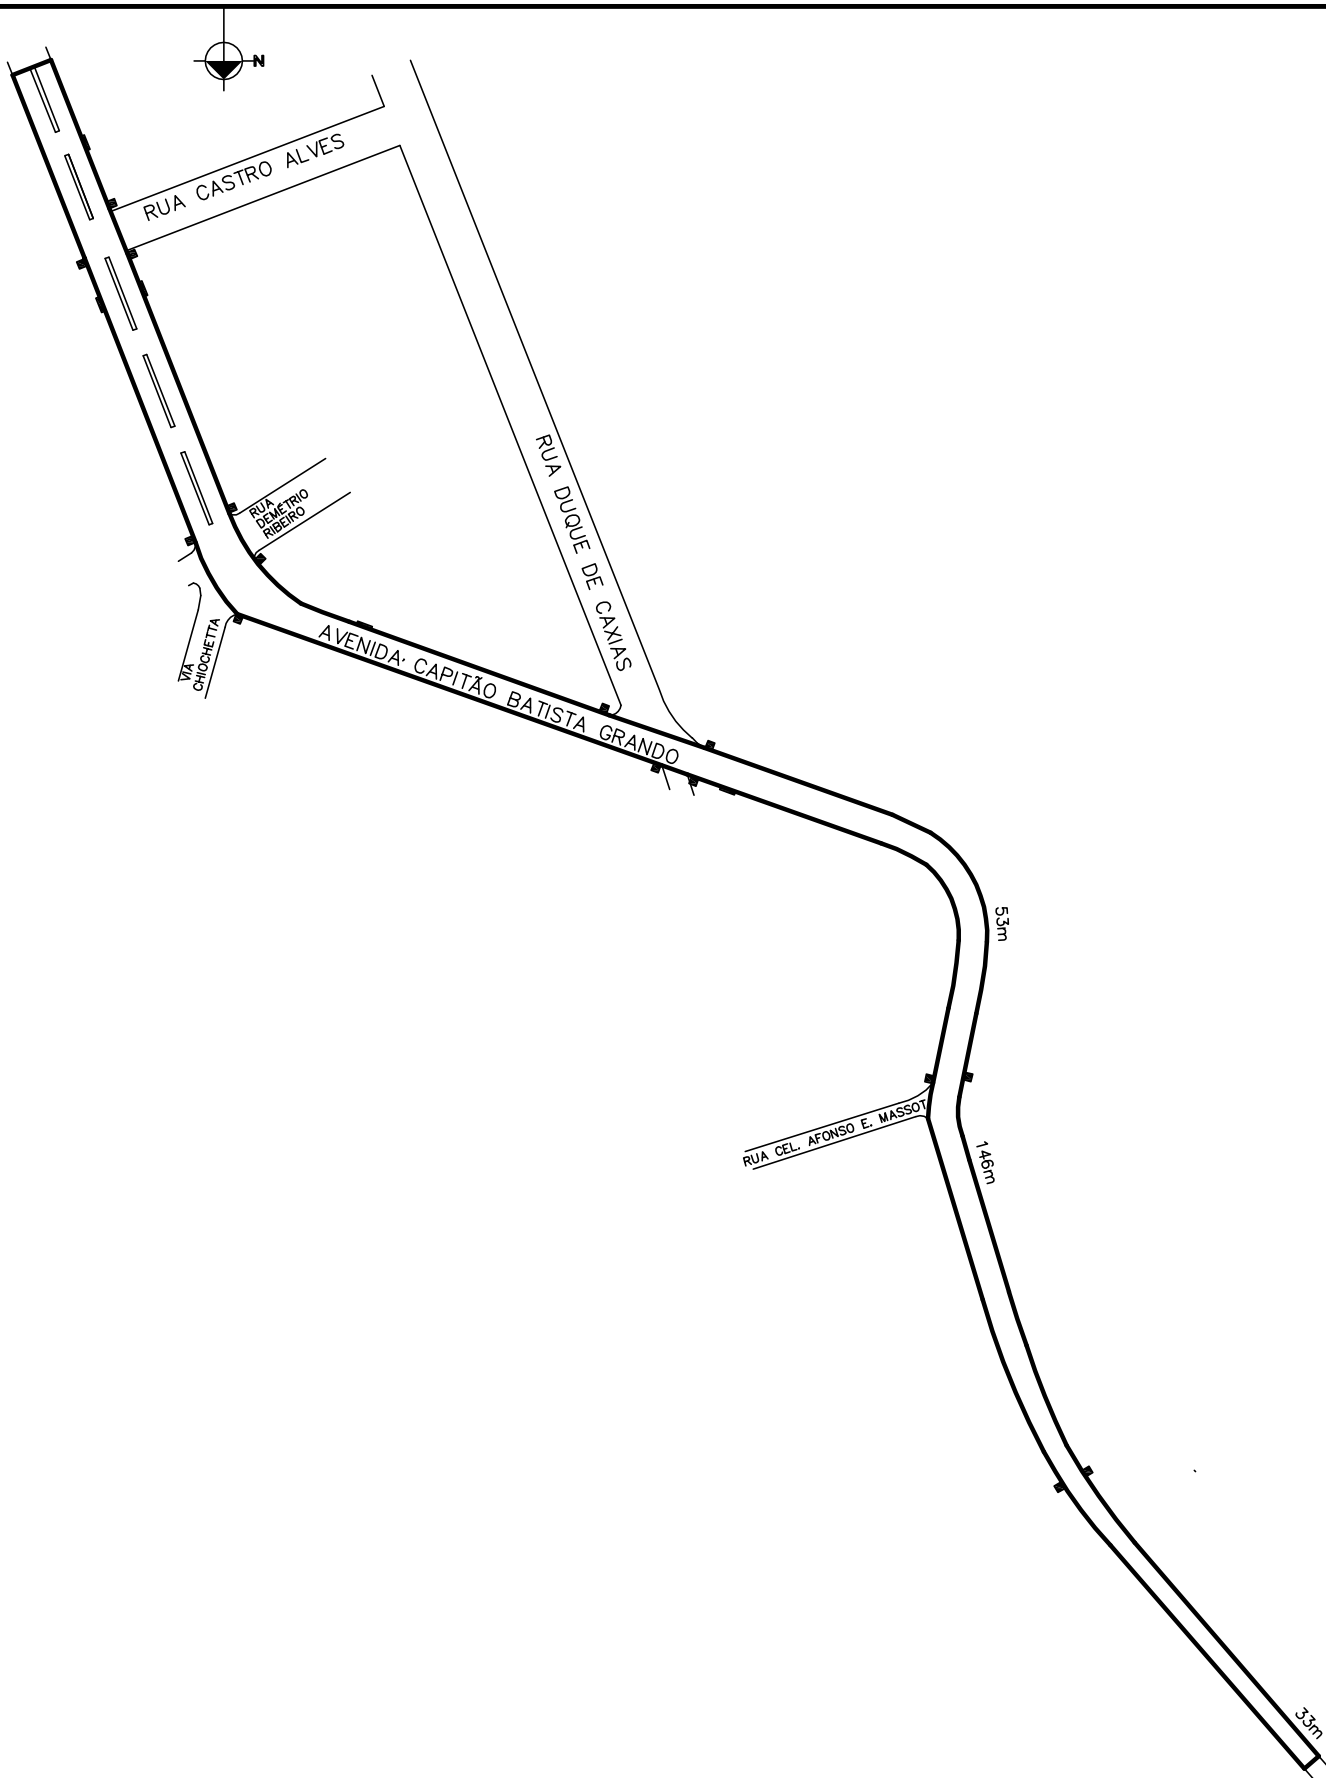

MEIOS-FIOS A EXECUTAR

PROJETO: PAVIMENTAÇÃO ASFÁLTICA SOBRE PARALELEPÍPEDOS LOCAL: AV. CAP. BATISTA GRANDO, ERVAL GRANDE-RS

RESPONSÁVEL TÉCNICO: ENG. MELINA KVIECINSKI (CREA RS131794) PROPRIETÁRIO: MUNICÍPIO DE ERVAL GRANDE

Escala:

Unidade de Medida:
Metro

ÁREA DO PROJETO:
9.375,27 m²

DATA:
AGO/2014