


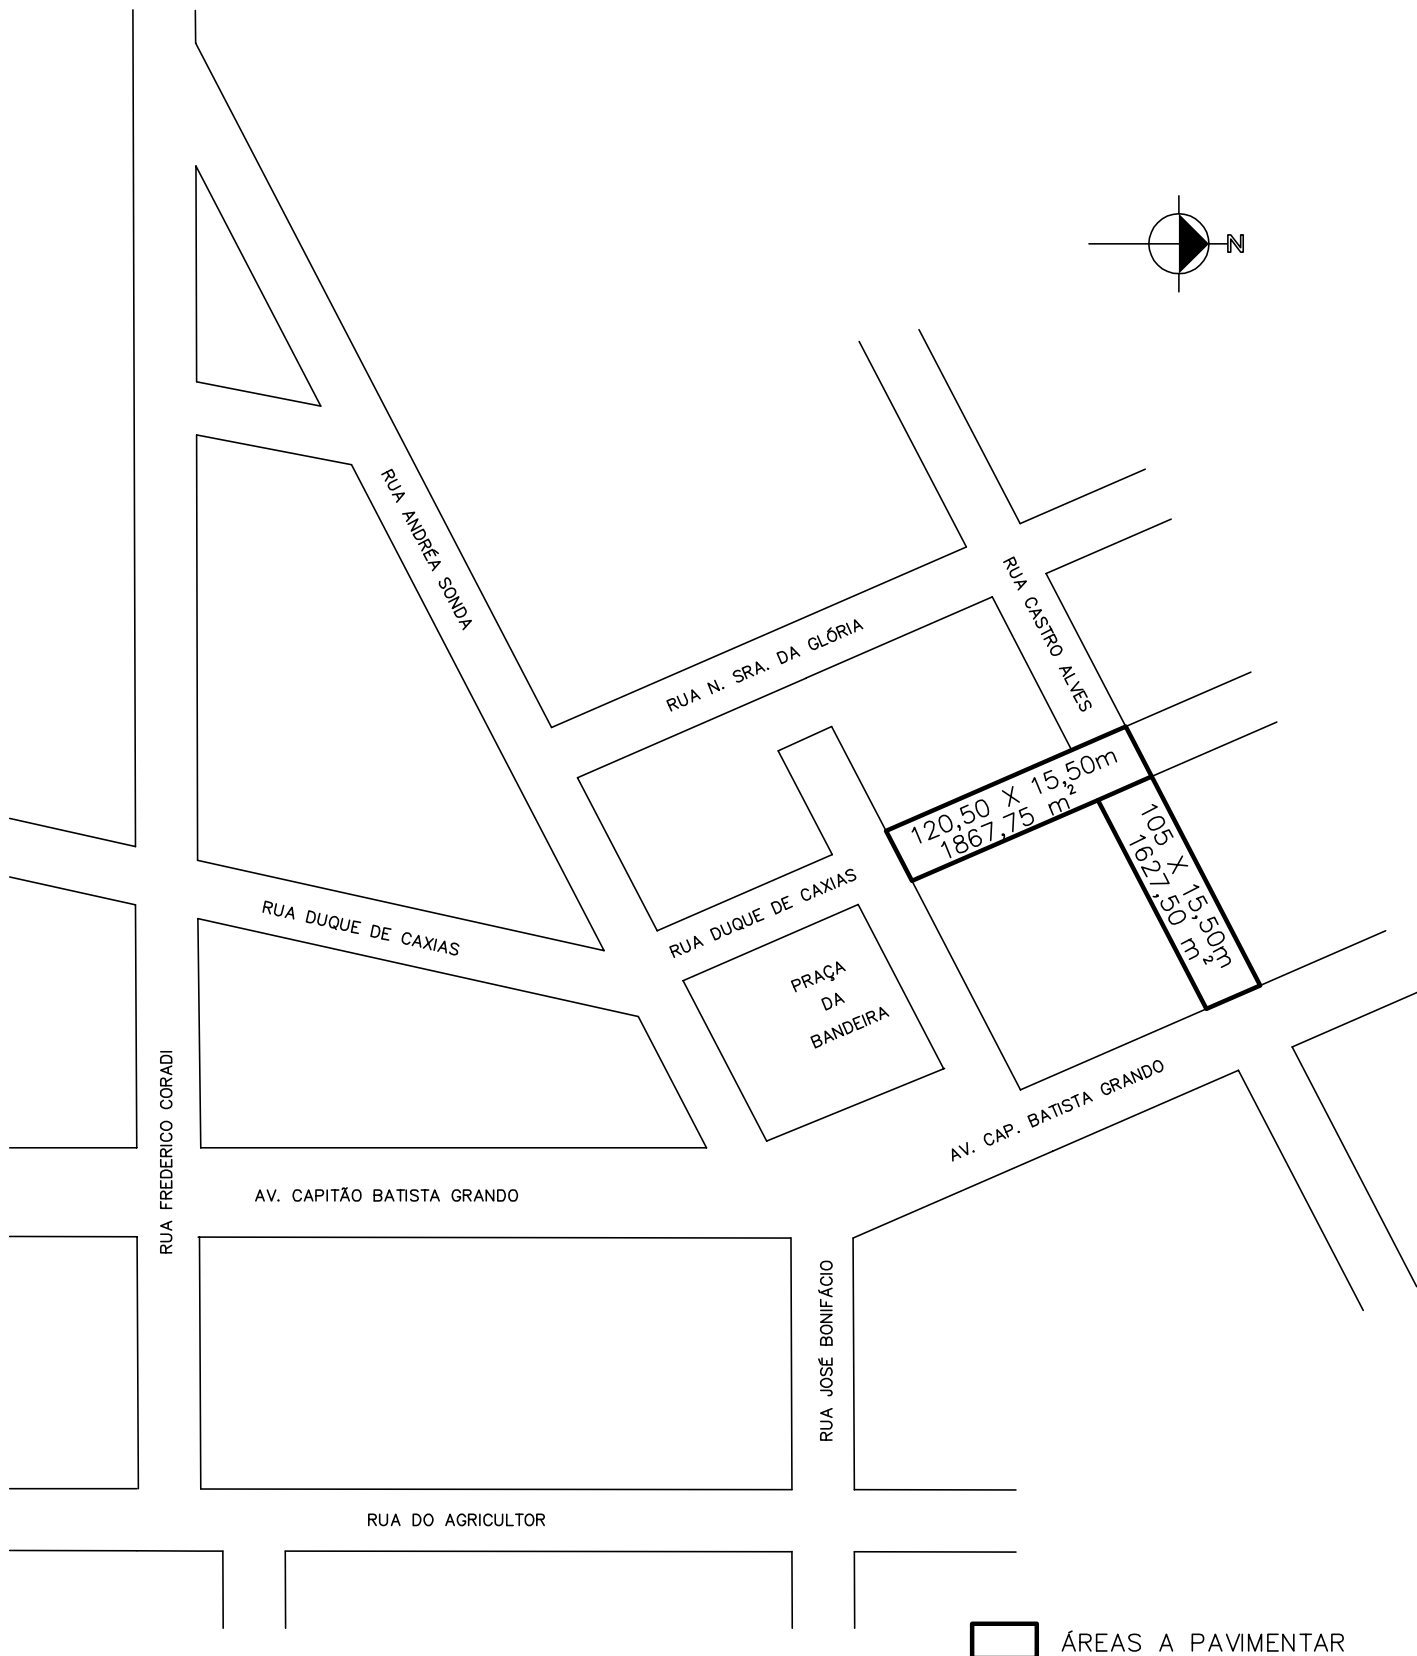

PLANTA DE LOCALIZAÇÃO

PROJETO: PAVIMENTAÇÃO ASFÁLTICA SOBRE CALÇAMENTO

LOCAL: RUAS DUQUE DE CAXIAS E CASTRO ALVES,
ERVAL GRANDE, RS

RESPONSÁVEL TÉCNICO: ENG. MELINA KVIECINSKI (CREA RS131794)

PROPRIETÁRIO: MUNICÍPIO DE ERVAL GRANDE

Escala:
demonstrativa

Unidade de Medida:
Metro

ÁREA DO PROJETO:
 $3.495,25 \text{ m}^2$

DATA:
DEZ/2014