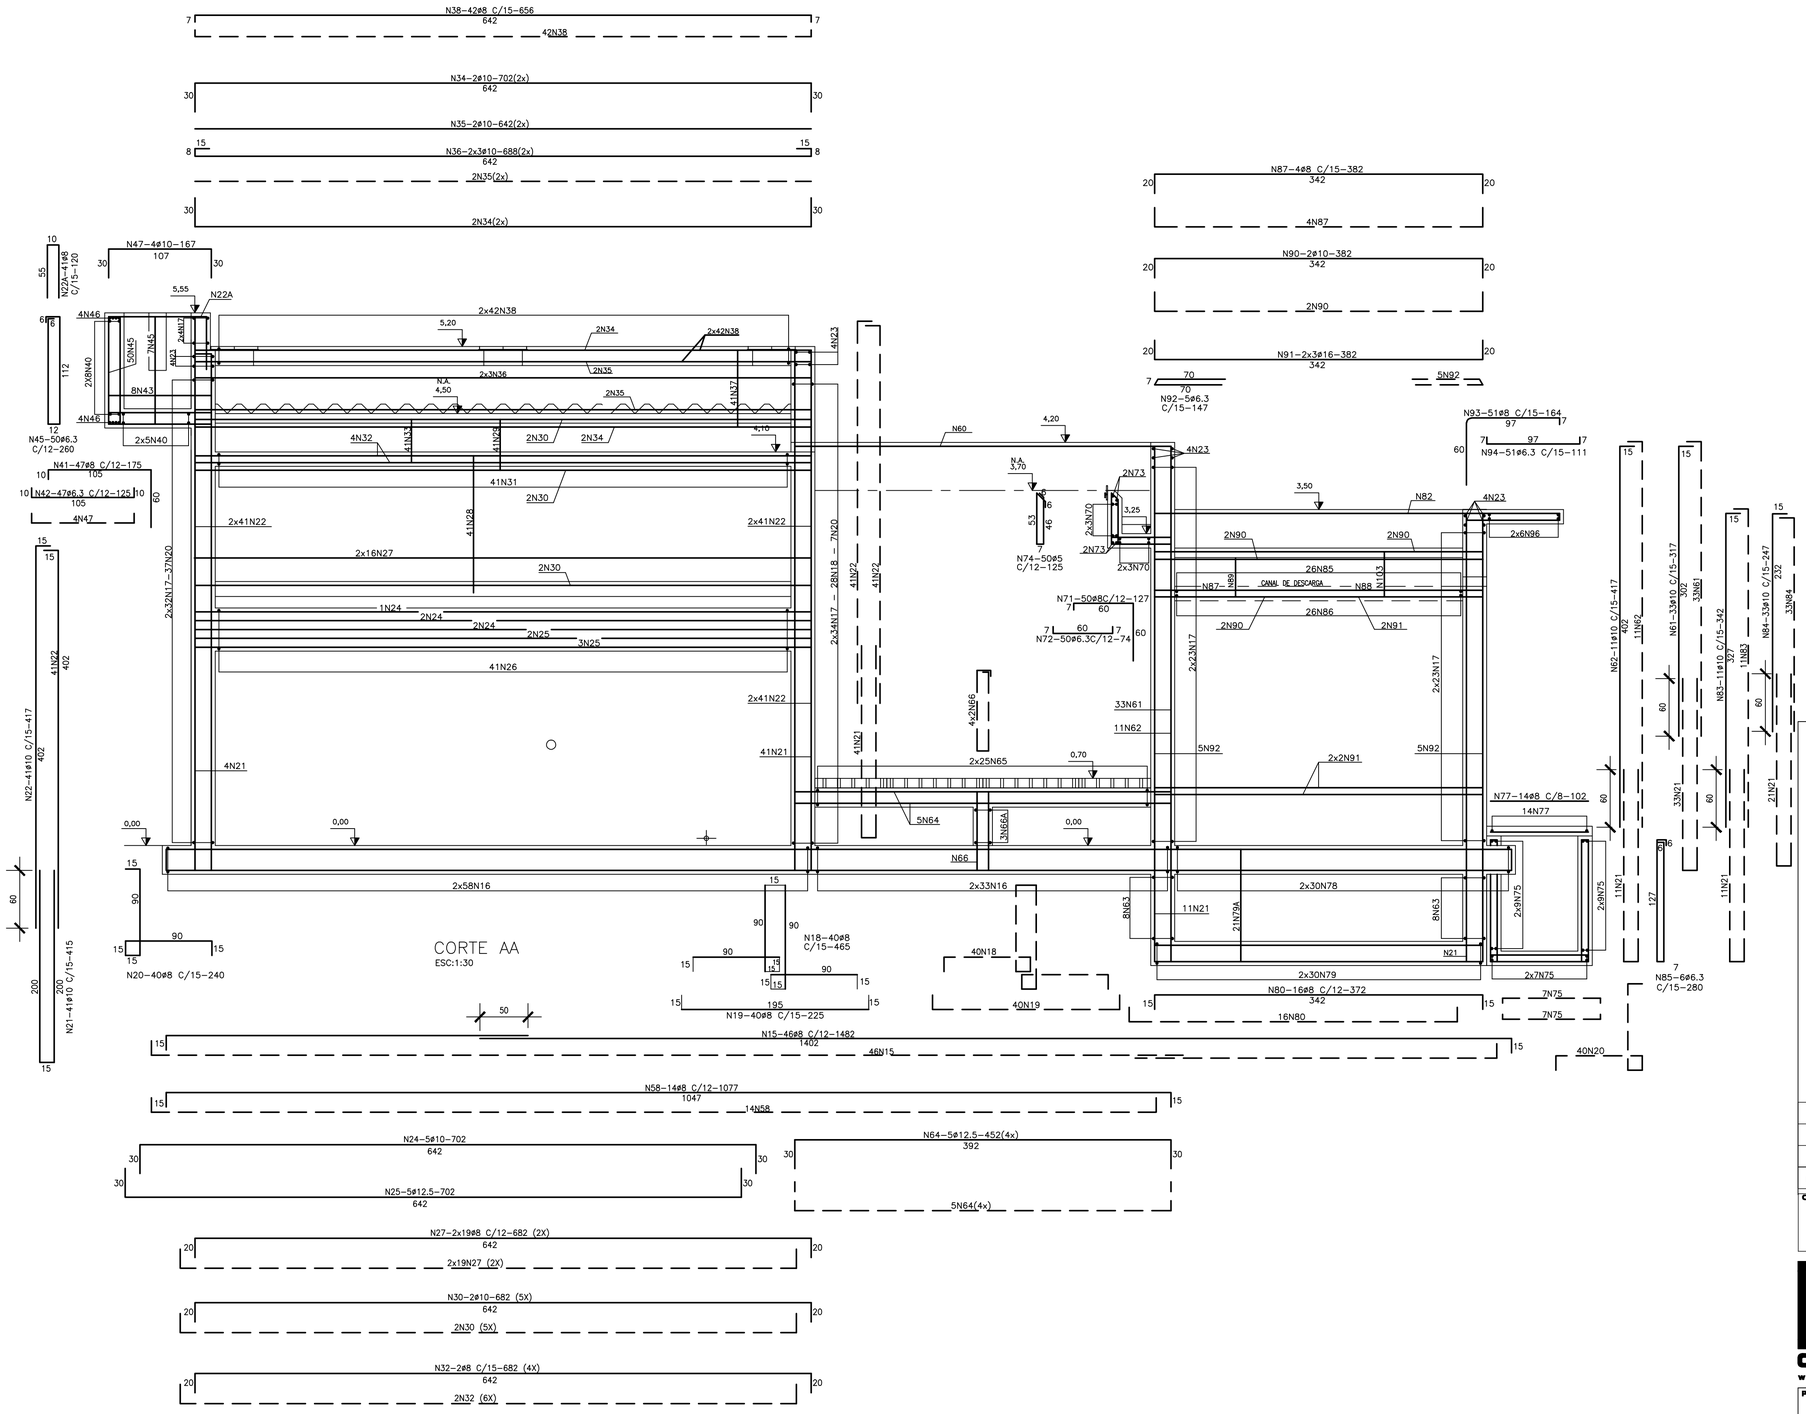

NOTAS:

1- DIMENSÕES EM CENTÍMETROS, ELEVAÇÕES EM METROS, EXCETO INDICAÇÃO CONTRÁRIA
2- CONCRETO ESTRUTURAL fck=30MPa (300 kgf/cm2)
CONCRETO MAGRO fck=9MPa (90 kgf/cm2)
3- COBRIMENTO DA ARMADURA 4cm (VER NOTA 4)
4- CONFORME NBR6118 REV. MARÇO/04, O COBREIMENTO DE 4cm DEVE SER GARANTIDO COM RIGOROSO CONTROLE DA QUALIDADE NA EXECUÇÃO DAS ARMADURAS E FIXAÇÃO DOS ESPAÇADORES
5- AÇO CA-50 E CA-60
6- CONFIRMAR PELO PROJETO HIDRÁULICO OS PONTOS DE PASSAGEM DE TUBULAÇÕES
7- APÓS A MONTAGEM DAS TUBULAÇÕEOS NO PONTO DE PASSAGEM NA PAREDE, DEVE-SE UTILIZAR ARGAMASSA EXPANSIVA PARA FECHAMENTO E VEDAÇÃO
8- RECOMENDAÇÕES PARA MINIMIZAR OS EFEITOS DA RETRAÇÃO HIDRÁULICA:
- FATOR ÁGUA / CIMENTO <0,5
- UTILIZAR CIMENTO DE BAIXO CALOR DE HIDRATAÇÃO
- BAIXAR A TEMPERATURA DA MASSA DO CONCRETO ANTES DO SEU LANÇAMENTO, EM ESPECIAL NOS DE TEMPERATURA AMBIENTE ACIMA DE 30°, UMIDADE RELATIVA DO AR ABAIXO DE 70° E A PRESENÇA DE VENTOS
- REALIZAR OBRIGATORIAMENTE CURA ÚMIDA POR NO MÍNIMO 7 DIAS
9- NA EXECUÇÃO DESTA OBRA DEVE-SE OBEDECER TODAS AS RECOMENDAÇÕES DA NBR-6118
- O PROJETO DE FORMAS E ESCORAMENTOS É DE RESPONSABILIDADE DO EXECUTANTE DA OBRA AS CARGAS DEVEM SER PREVISTAS CONFORME A SEQUÊNCIA EXECUTIVA DE CONCRETAGEM
10- TENSÃO ADMISSÍVEL DO SOLO ≥ 1,0 kgf/cm2

REVISÃO	ASSUNTO	RESPONSÁVEL	DATA
02			
01			
00	EMISSÃO INICIAL	MARIA Z.	5/2009

CONTRATADA(s)

CORSAN
www.corsan.com.br

ESTRUTURAL
DEXP/SUPRO/DEPCO

MUNICÍPIO: PADRÃO

UNIDADE: SISTEMA DE ESGOTAMENTO SANITÁRIO
ESTAÇÃO DE TRATAMENTO DE ESGOTO
ETE COMPACTA 5 l/s

DIREITOS AUTORAIS RESERVADOS CONFORME TERMOS CONTRATUAIS
PROIBIDA A REPRODUÇÃO TOTAL OU PARCIAL SEM PRÉVIO E EXPRESSO CONSENTIMENTO DO PROPRIETÁRIO

PROJETISTAS
Engº Civil ARMANDO LUIS REZENDE JUNIOR
CREA 50.594D
Engº Civil MARIA WICHRESTINK ZOZULA
CREA 88.895

PRANCHA: DIGESTOR-FBAS-DECANTADOR
ARMADURAS
CORTE AA e CC

REVISOR PROJETO	DESENHO	ESCALA	CÓDIGO CIDADE/NÚM.PROJETO
	ZENILDA DUTRA	INDICADA	PADRÃO
COLABORADOR	NOME DO ARQUIVO	DATA	PRANCHA
	965-ETE-SL-EST-D4e8-00.dwg	NOVEMBRO/09	10/13

COMPANHIA RIOGRANDENSE DE SANEAMENTO