



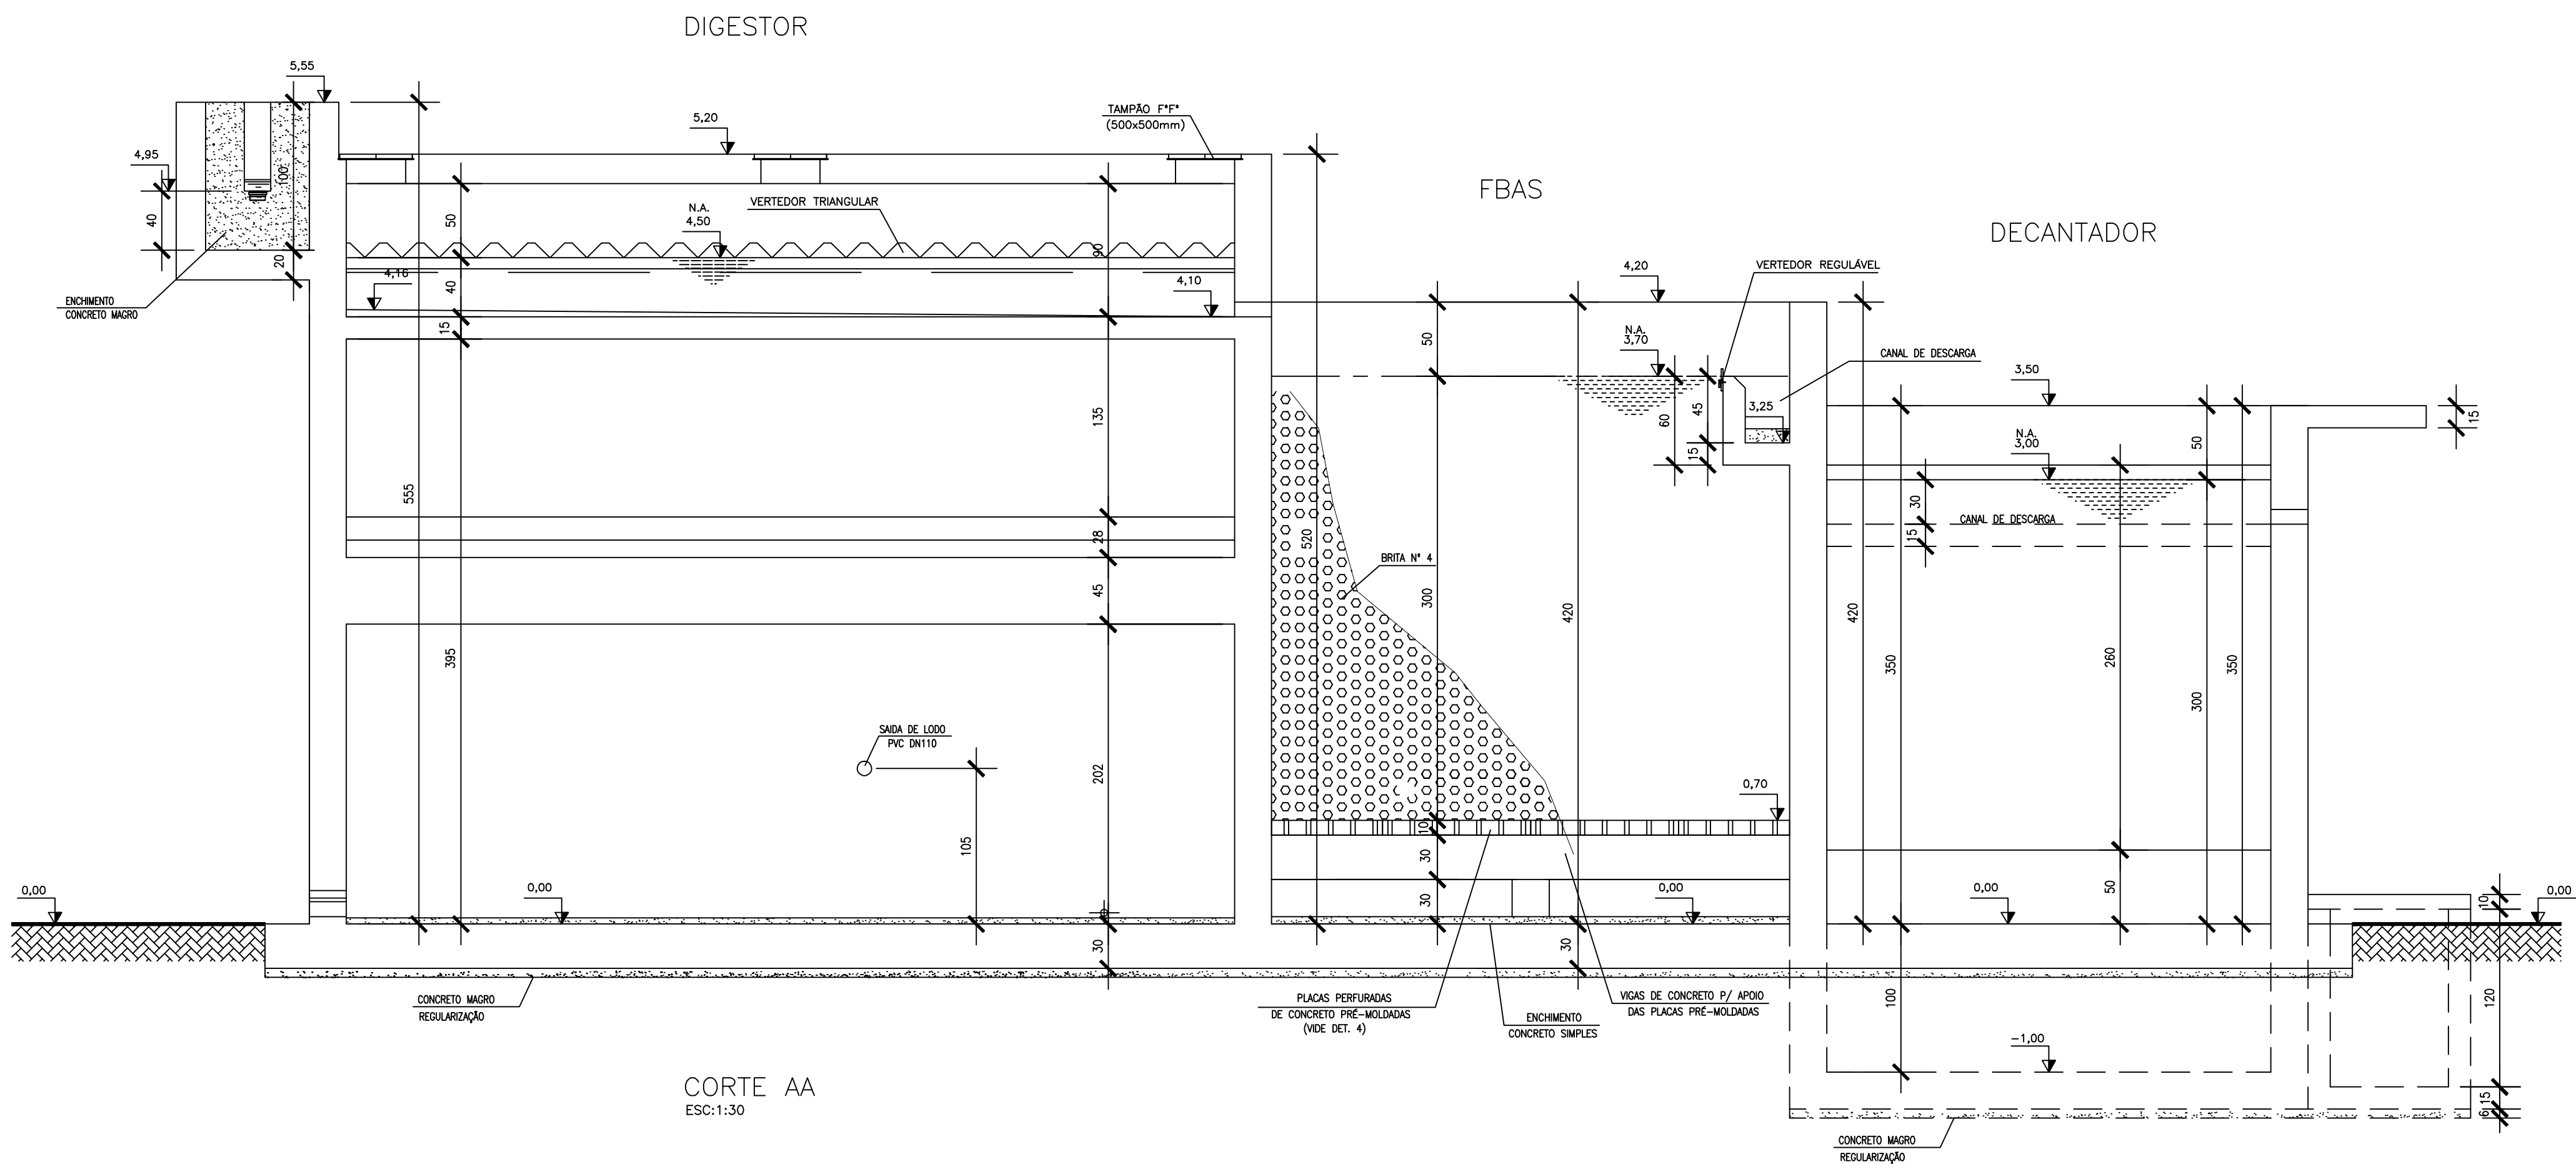


NOTAS:

- 1- DIMENSÕES EM CENTÍMETROS, ELEVÇÕES EM METROS, EXCETO INDICAÇÃO CONTRÁRIA
- 2- CONCRETO ESTRUTURAL fck=30MPa (300 kgf/cm2)
CONCRETO MAGRO fck=9MPa (90 kgf/cm2)
- 3- COBRIMENTO DA ARMADURA 4cm (VER NOTA 4)
- 4- CONFORME NBR6118 REV. MARÇO/04, O COBRIMENTO DE 4cm DEVE SER GARANTIDO COM RIGOROSO CONTROLE DA QUALIDADE NA EXECUÇÃO DAS ARMADURAS E FIXAÇÃO DOS ESPAÇADORES
- 5- AÇO CA-50 E CA-60
- 6- CONFIRMAR PELO PROJETO HIDRÁULICO OS PONTOS DE PASSAGEM DE TUBULAÇÕES
- 7- APÓS A MONTAGEM DAS TUBULAÇÕES NO PONTO DE PASSAGEM NA PAREDE, DEVE-SE UTILIZAR ARGAMASSA EXPANSIVA PARA FECHAMENTO E VEDAÇÃO
- 8- RECOMENDAÇÕES PARA MINIMIZAR OS EFEITOS DA RETRAÇÃO HIDRÁULICA:
 - FATOR ÁGUA / CIMENTO <0,5
 - UTILIZAR CIMENTO DE BAIXO CALOR DE HIDRATAÇÃO
 - BAIXAR A TEMPERATURA DA MASSA DO CONCRETO ANTES DO SEU LANÇAMENTO, EM ESPECIAL NOS DE TEMPERATURA AMBIENTE ACIMA DE 30°, UMIDADE RELATIVA DO AR ABAIXO DE 70° E A PRESENÇA DE VENTOS
 - REALIZAR OBRIGATORIAMENTE CURA ÚMIDA POR NO MÍNIMO 7 DIAS
- 9- NA EXECUÇÃO DESTA OBRA DEVE-SE OBEDECER TODAS AS RECOMENDAÇÕES DA NBR-6118
 - O PROJETO DE FORMAS E ESCORAMENTOS É DE RESPONSABILIDADE DO EXECUTANTE DA OBRA
 - AS CARGAS DEVEM SER PREVISTAS CONFORME A SEQUÊNCIA EXECUTIVA DE CONCRETAGEM
- 10- TENSÃO ADMISSÍVEL DO SOLO ≥ 1,0 kgf/cm2

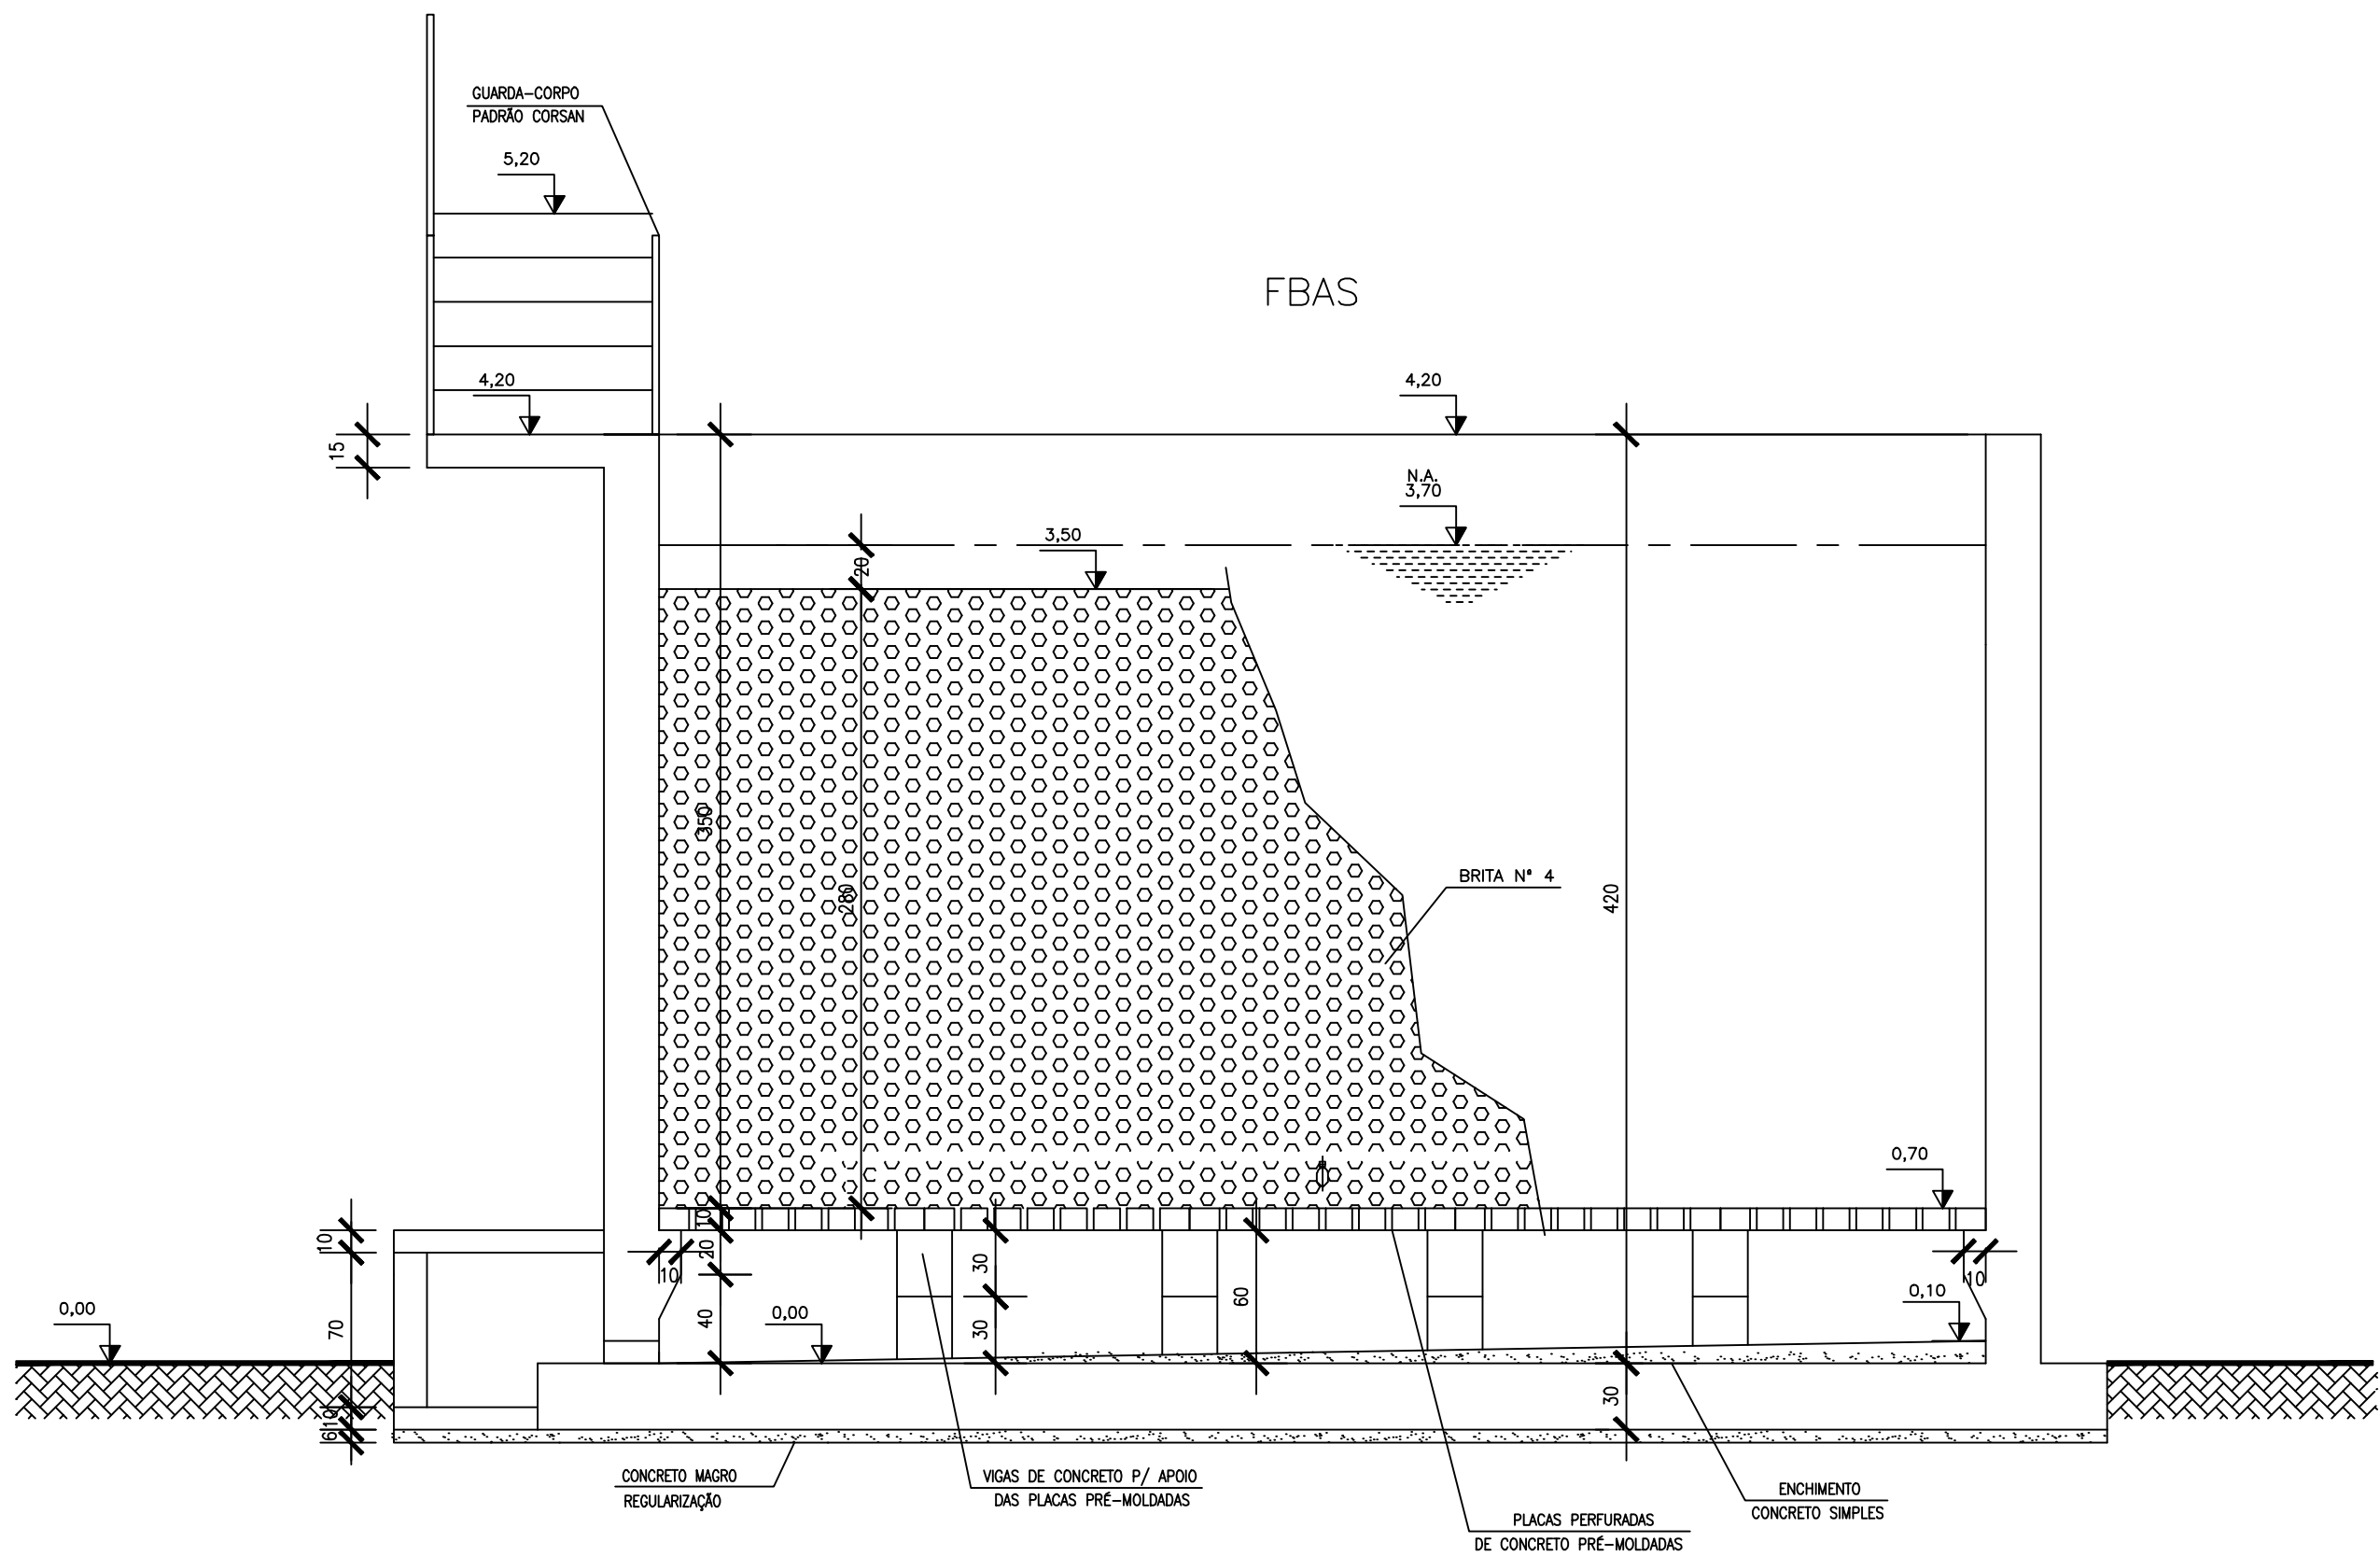

OR			
CI			
OO	EMISSION INICIAL	MARIA Z.	1/2009
REVISÃO	ASSUNTO	RESPONSÁVEL	DATA
CONTRATADA(s)			

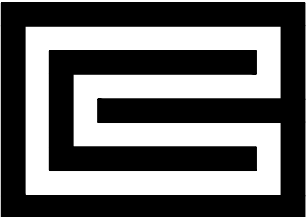

CORSAN ESTRUTURAL
www.corsan.com.br

MUNICÍPIO
PADRÃO

UNIDADE
SISTEMA DE ESGOTAMENTO SANITÁRIO
ESTÇÃO DE TRATAMENTO DE ESGOTO
ETE COMPACTA S I/s

DIREITOS AUTORAIS RESERVADOS CONFORME TERMOS CONTRATUAIS
PROTEÇÃO À INVENÇÃO DE TIPO DA INVENÇÃO, DIREITO DE INVENÇÃO DE TIPO DE INVENÇÃO DE TIPO DE INVENÇÃO

PROJETISTAS
Engº Civil ARMANDO LUIS REZENDE JUNIOR
CREA 60584D
Engº Civil MARIA WICHRESTINK ZOZULA
CREA 68386

FRANCA
DIGESTOR-FBAS-DECANTADOR
FORMAS
CORTE AA e CC

REVISOR PROJETO
ZENILDA DUTRA

DESENHO
ZENILDA DUTRA

ESCALA
INDICADA

CODIGO CIDADE/REALPROJETO
PADRÃO

COLABORADOR
565-476-SL-EST-0448-00.00g

NOME DO ARQUIVO
565-476-SL-EST-0448-00.00g

DATA
NOVEMBRO/09

FRANCA
04/B

COMPANHIA RIOGRANDENSE DE SANEAMENTO