



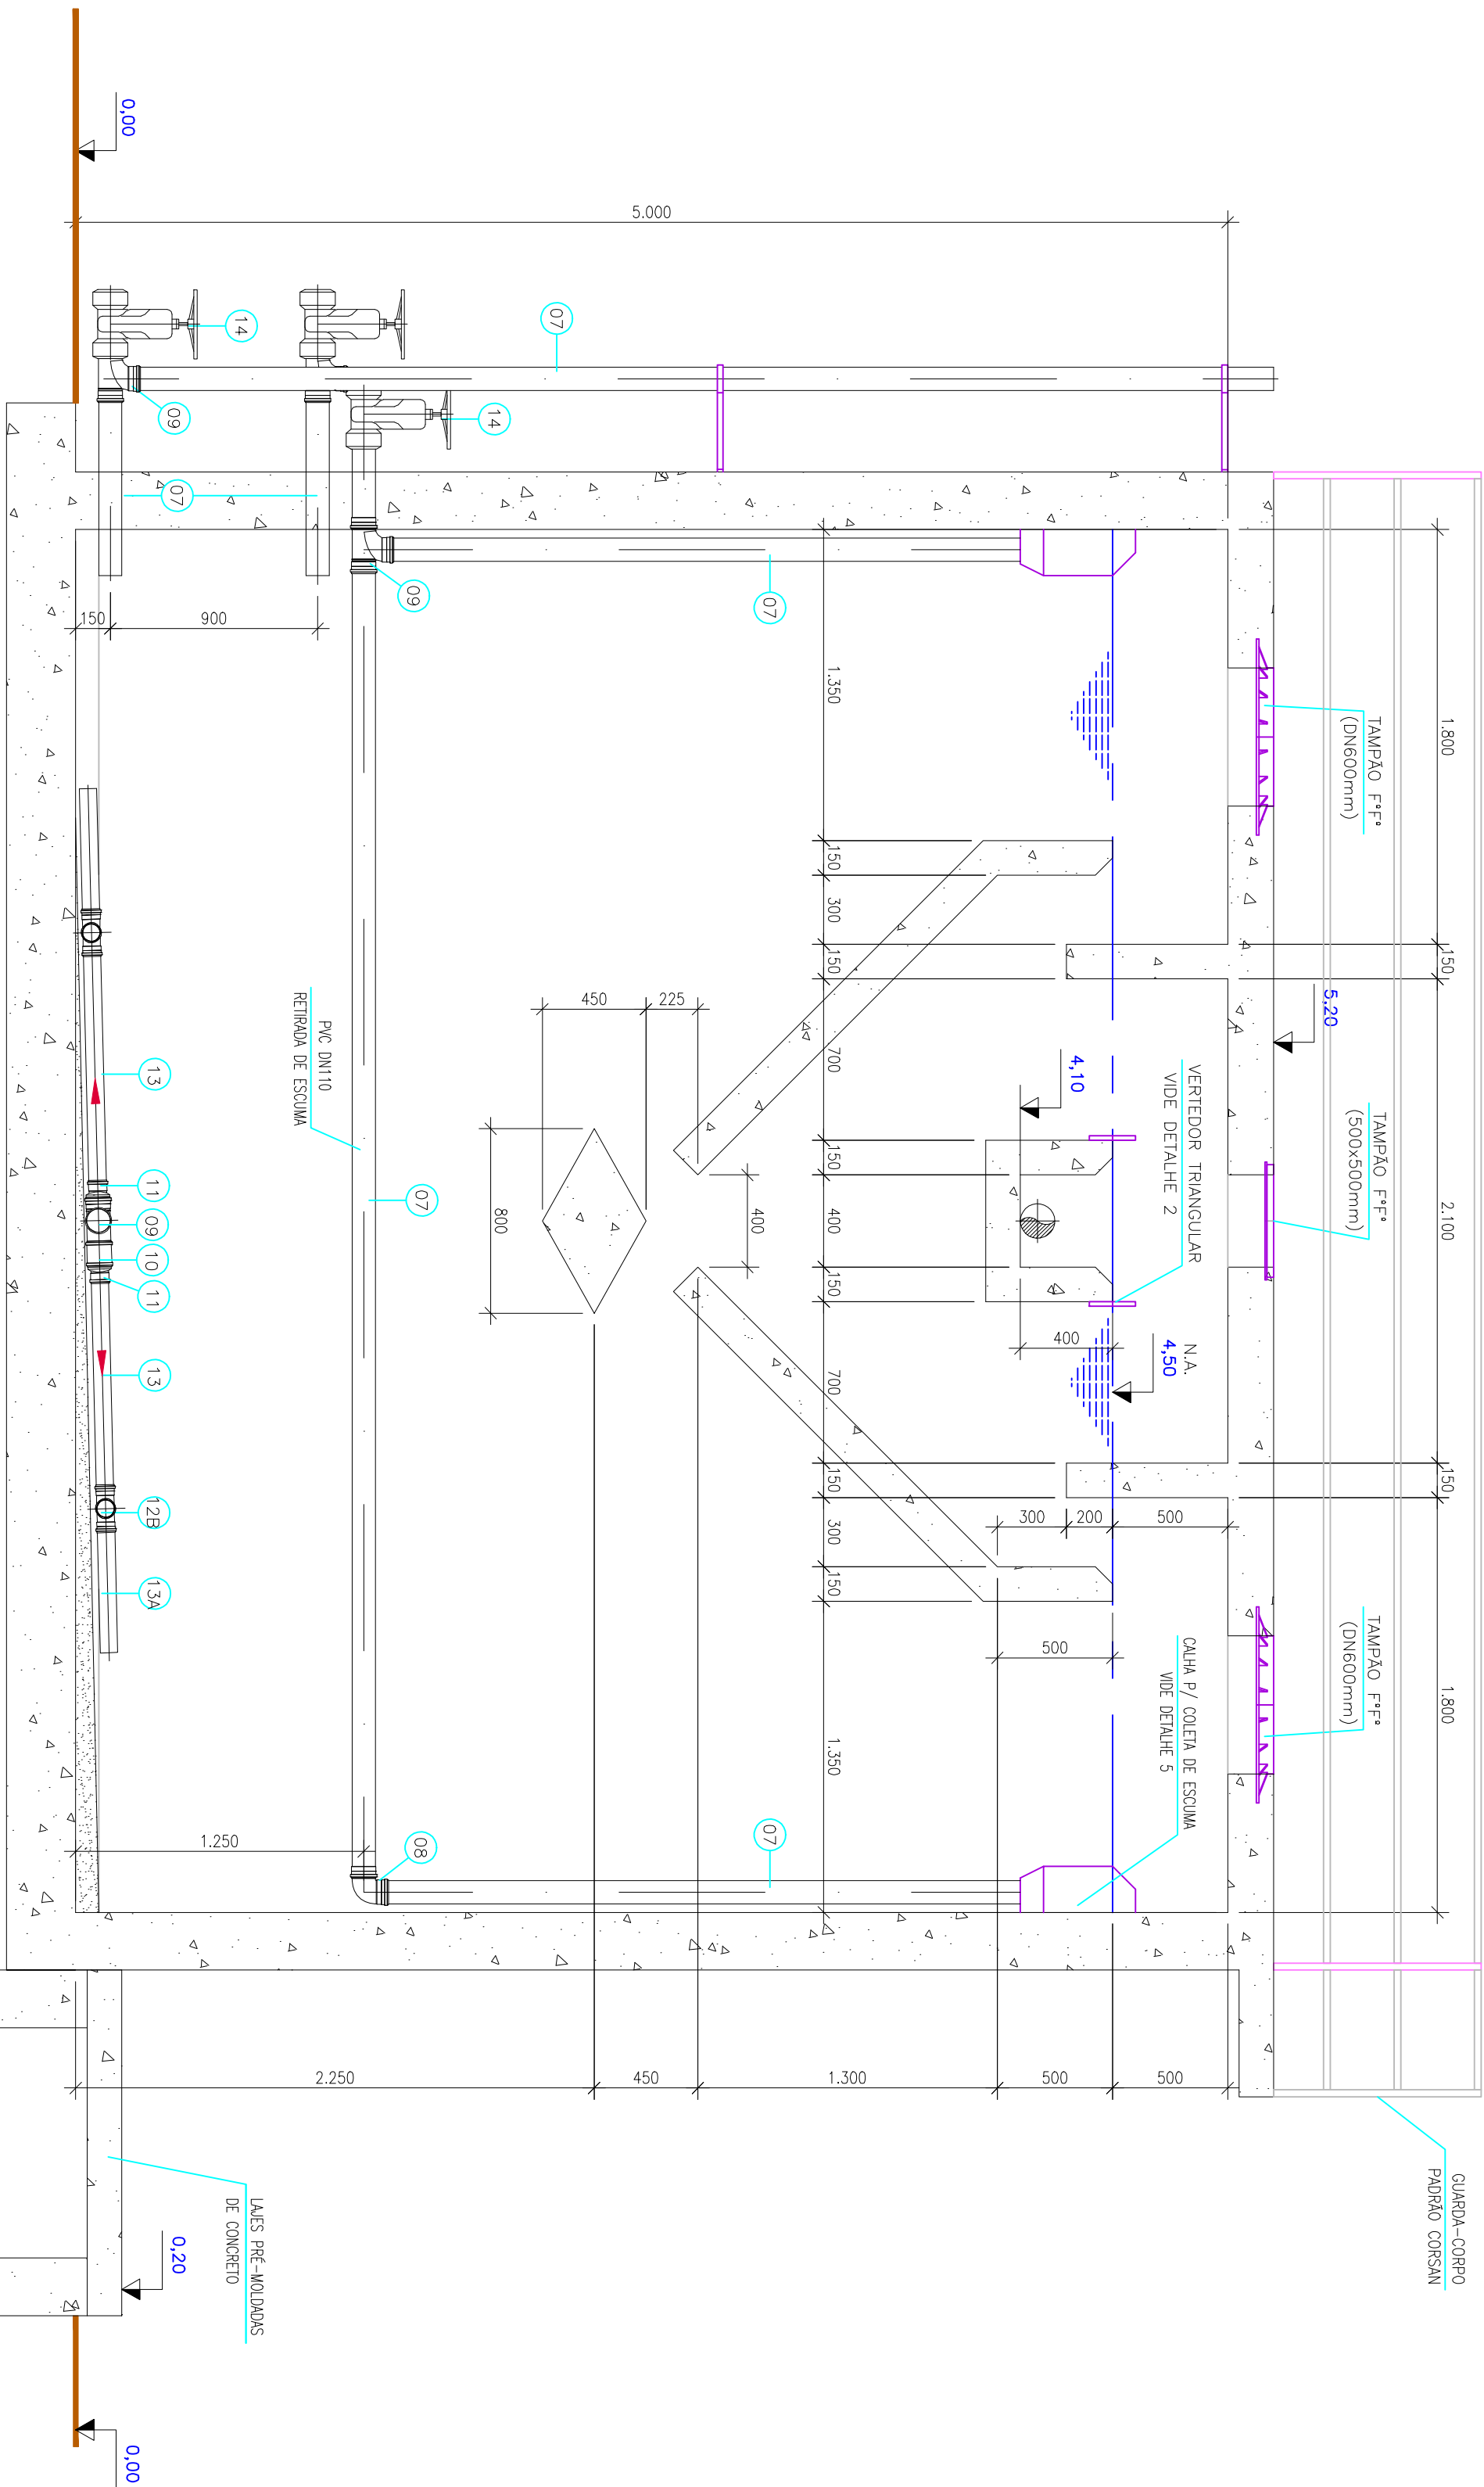

CORTE BB
ESCALA: 1:25

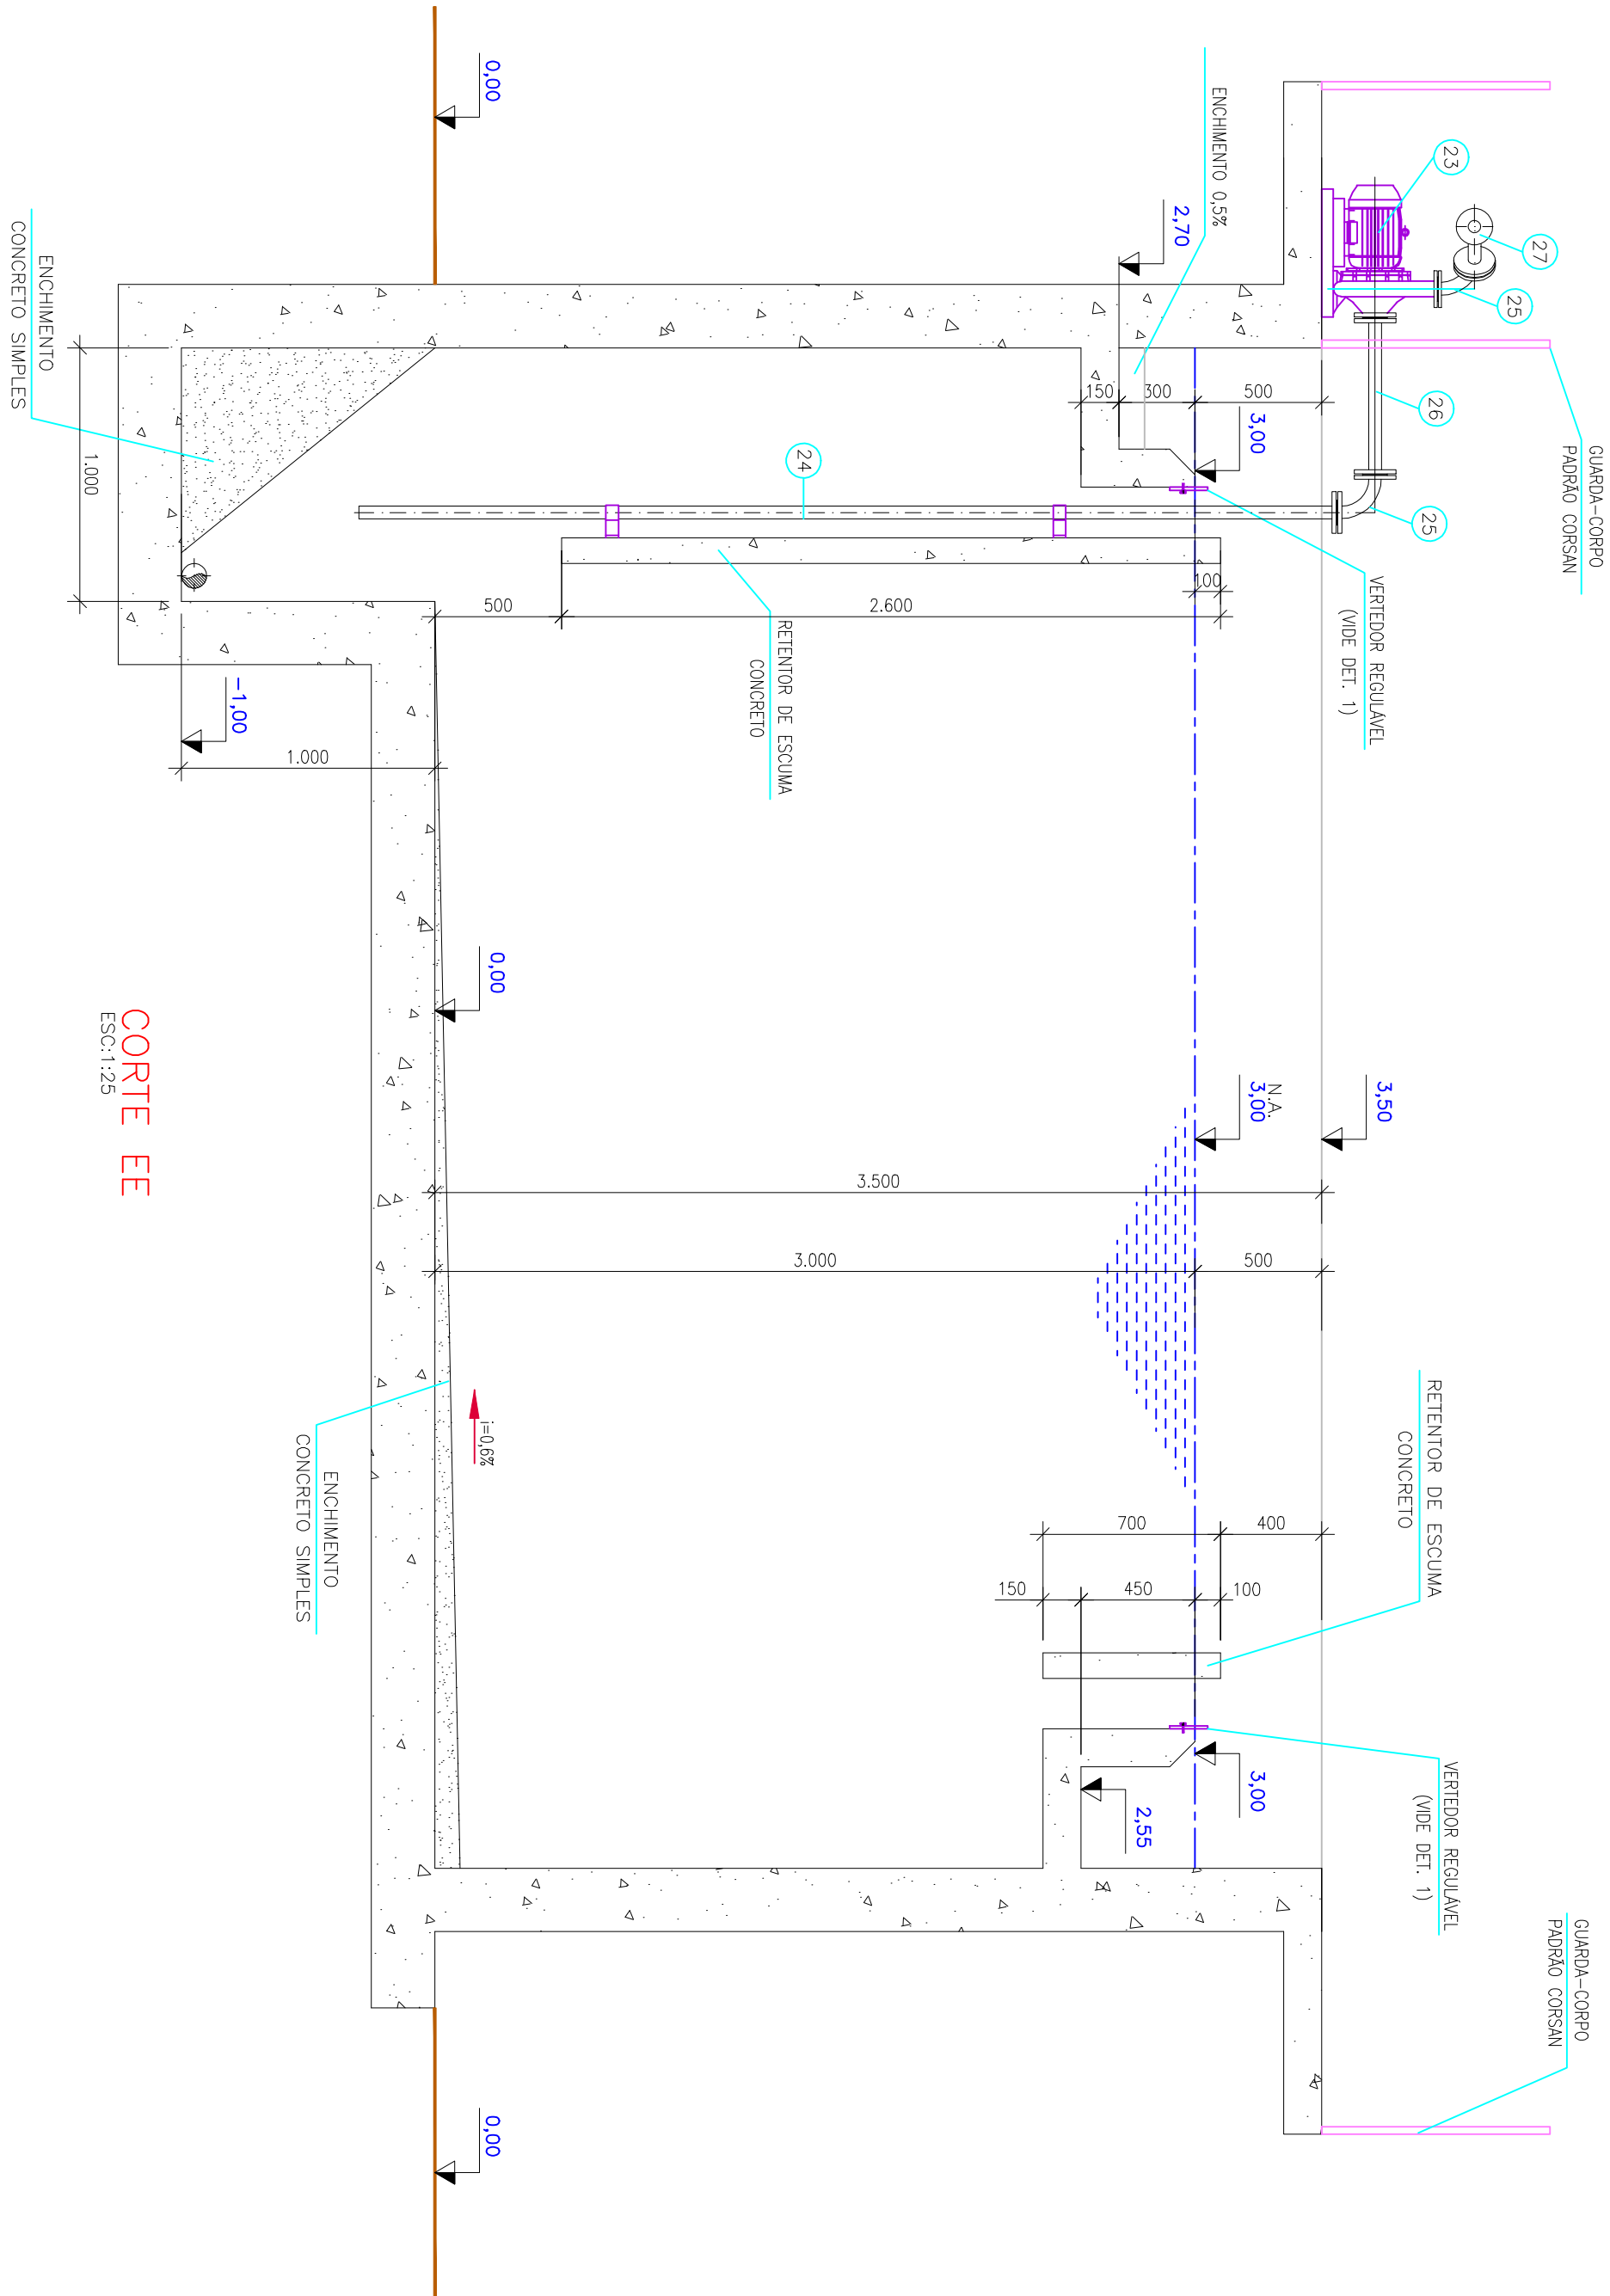

CORTE EE
ESCALA: 1:25

02			
01			
00	EMISSÃO INICIAL		
REVISÃO	ASSUNTO	RESPONSÁVEL	DATA

CONTRATADA(S)



CONSTRUTORA
SANEAMENTO
S.A.



CONSTRUTORA
SANEAMENTO
S.A.



HIDRÁULICO

UNIDADE

SISTEMA DE ESGOTAMENTO SANITÁRIO

ESTÁÇÃO DE TRATAMENTO DE ESGOTO

ETE

PROJETISTAS

ENG. FRANCISCO RICARDO BIDONE - CREA 25.300-7

ETE COMPACTA 5 I/S

CORTES BB e EE

REVISOR

PROJETO

ARQ. LEO CARLINI

DATA

OUTUBRO/2007

COLABORADOR

ETE COMPACTA 5 I/S

DATA

OUTUBRO/2007