


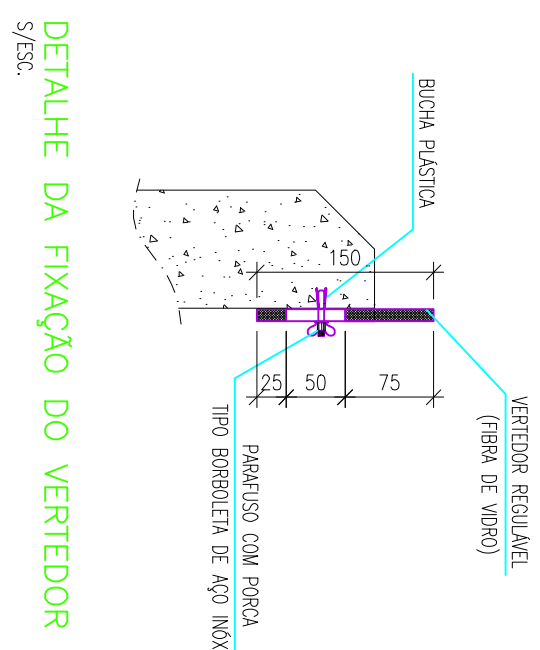


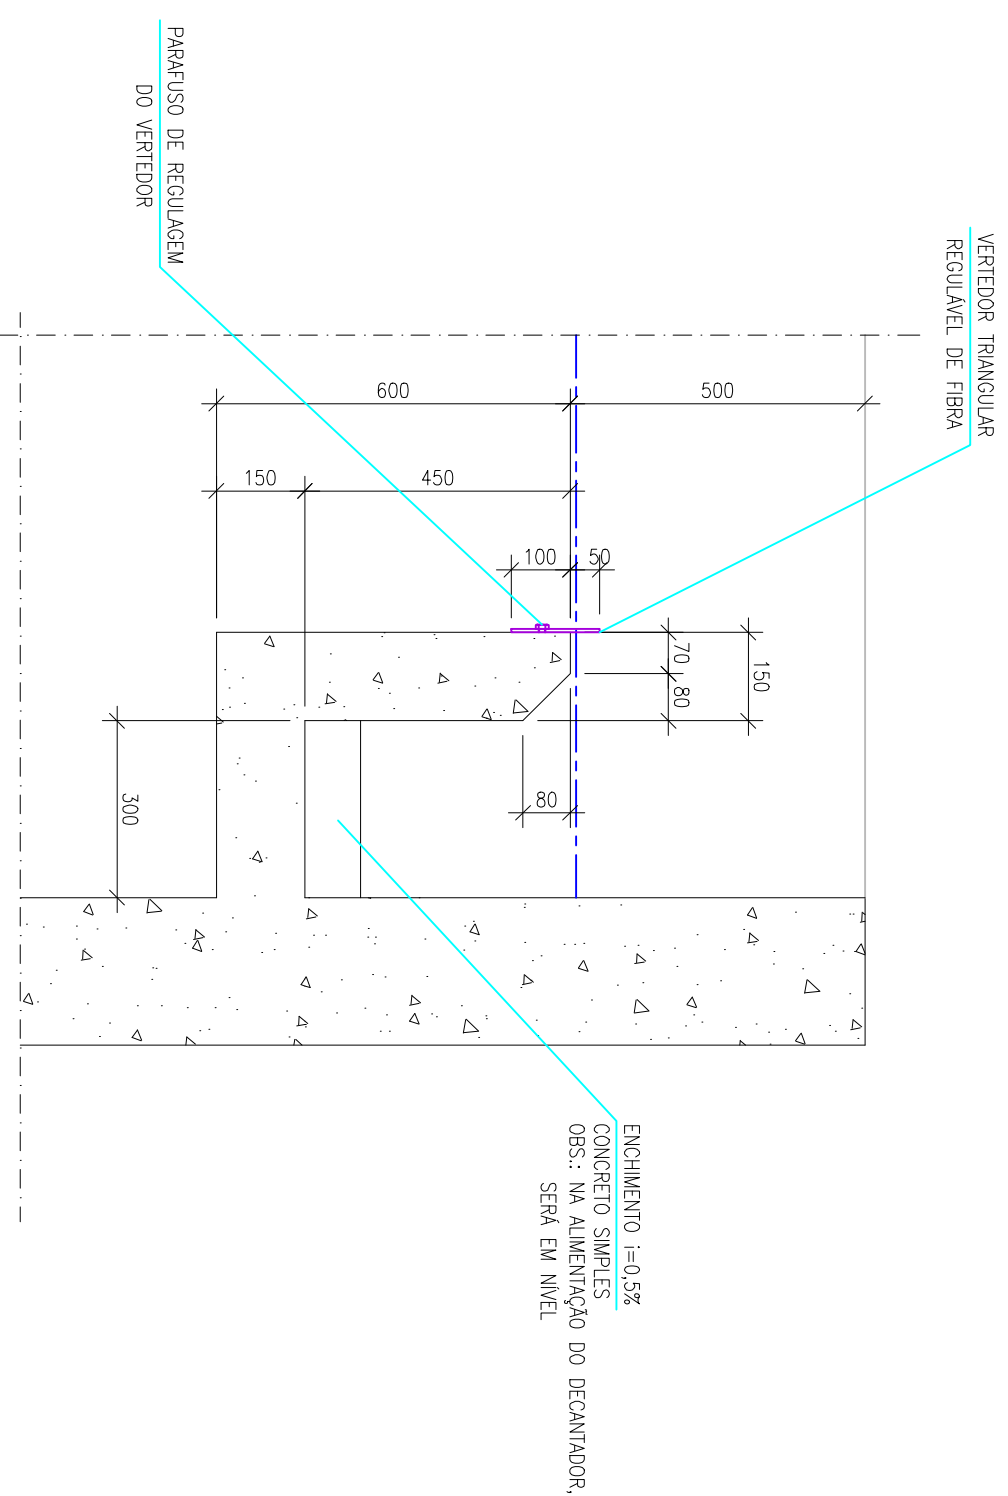

DETALHE DA FIXAÇÃO DO VERTEADOR S/ESC.

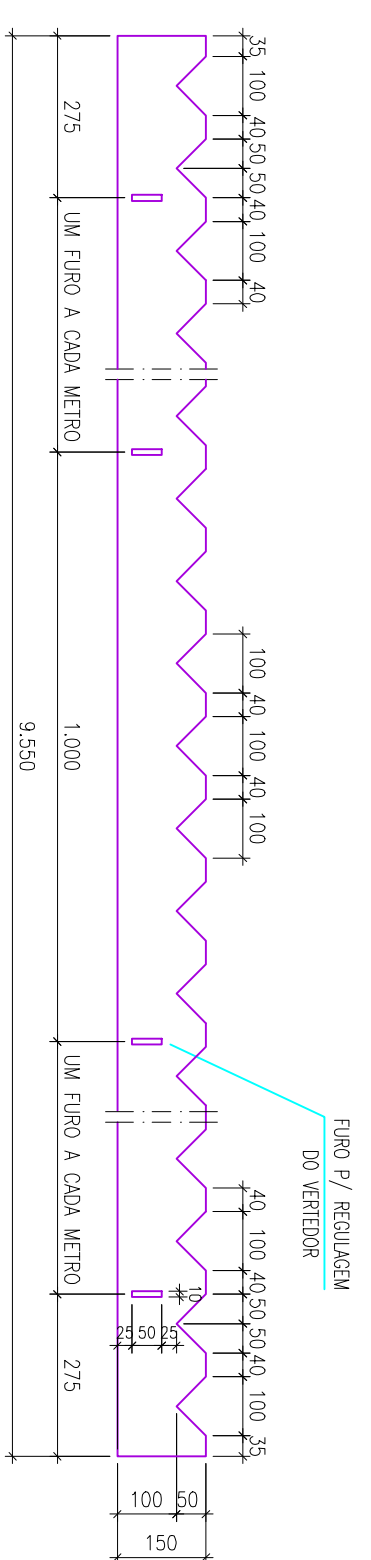


DET. 2 – VERTEDOR REGULÁVEL

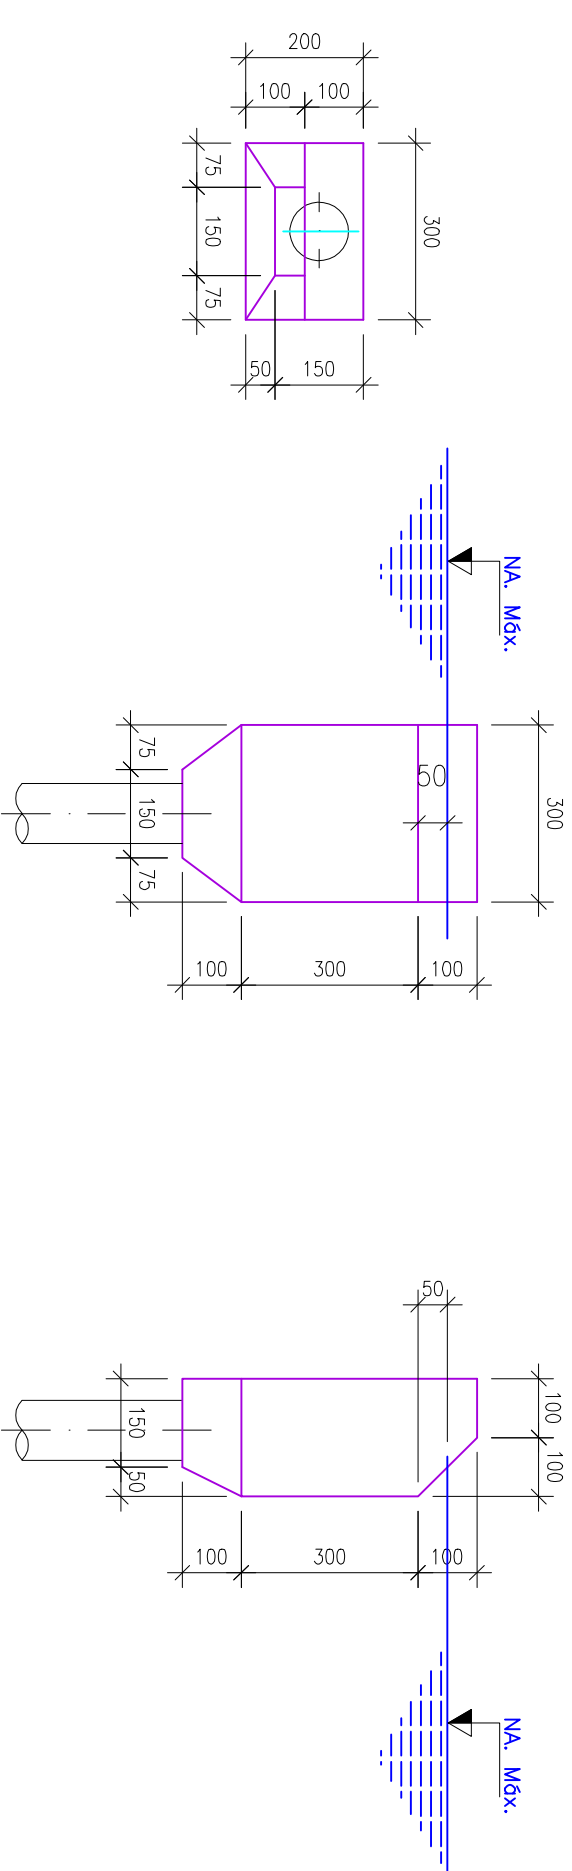


VISTA SUPERIOR
ESC: 1:12,5

VISTA FRONTAL
ESC: 1:12.5

VISTA LATERAL
ESC: 1:12,5


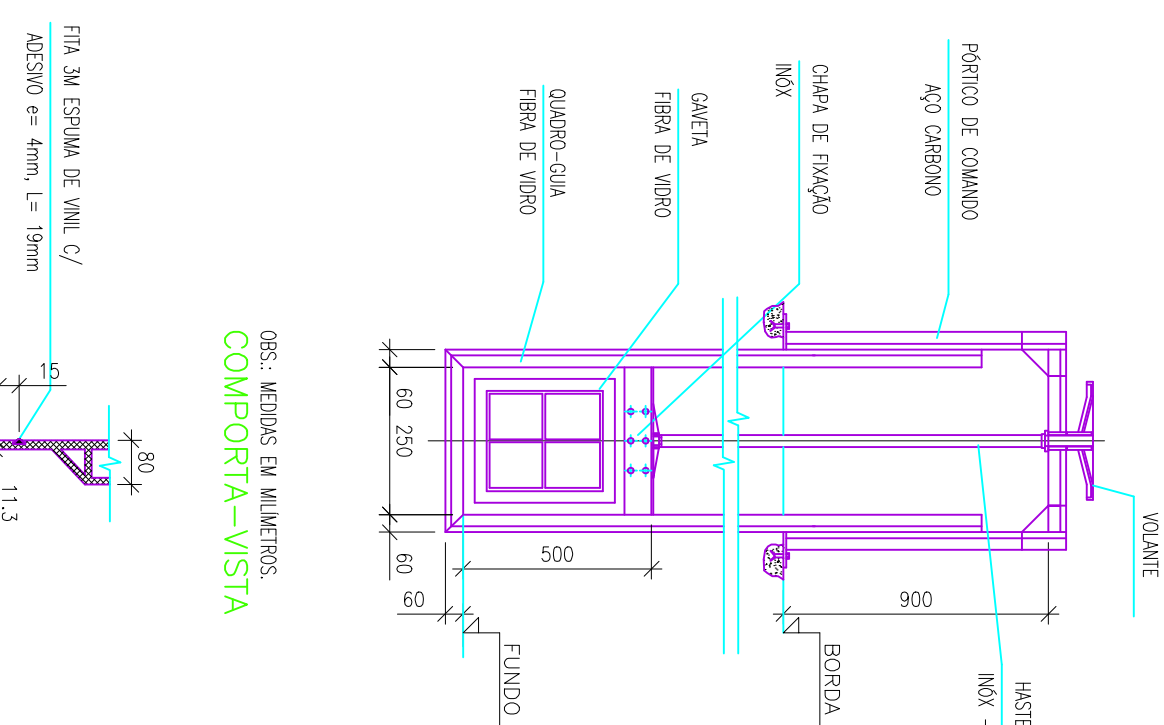


Obs.: MEDIDAS EM MILÍMETROS.
COMPORTA-VISTA

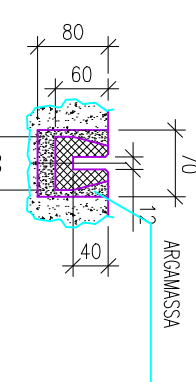


QUADRO-GUIA



DETALHE COMPORTA

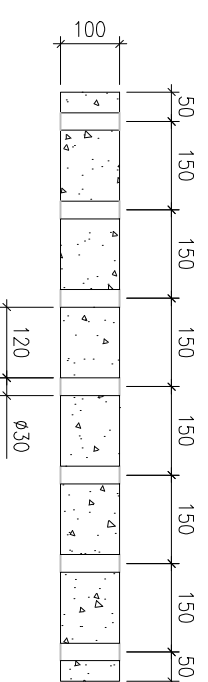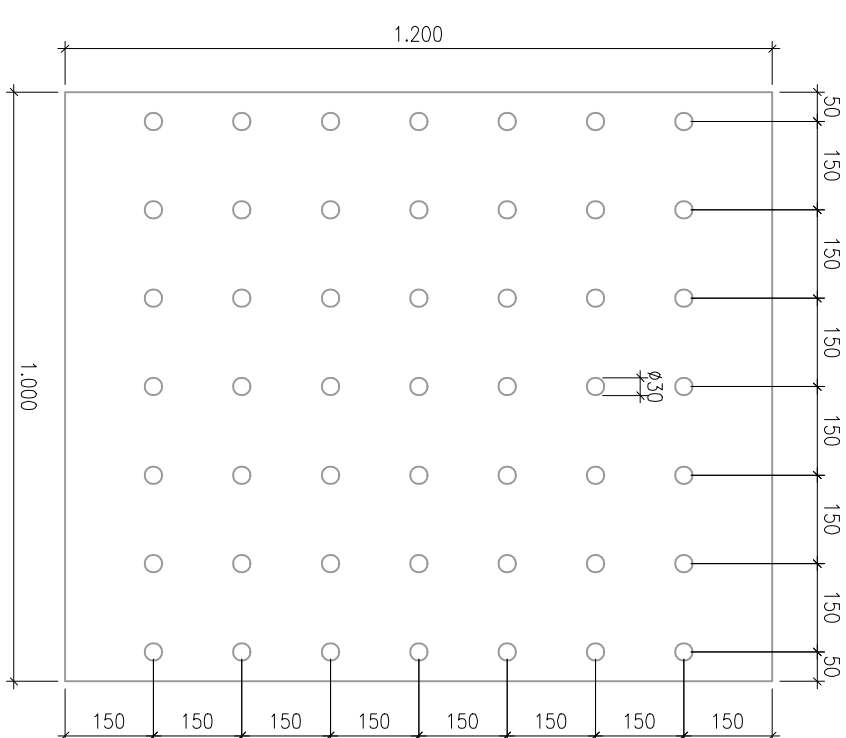


DET. 4 – PLACA DO FUNDO FALSO

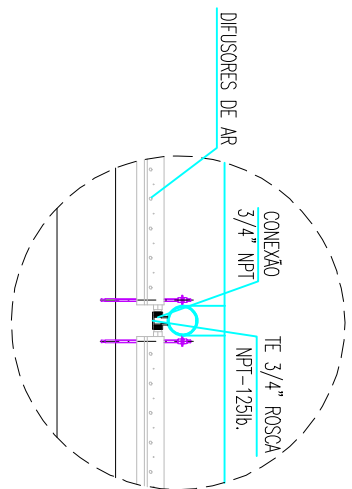

DET. 3.1 – CONEXÃO DOS DIFUSORES S/ESCALA

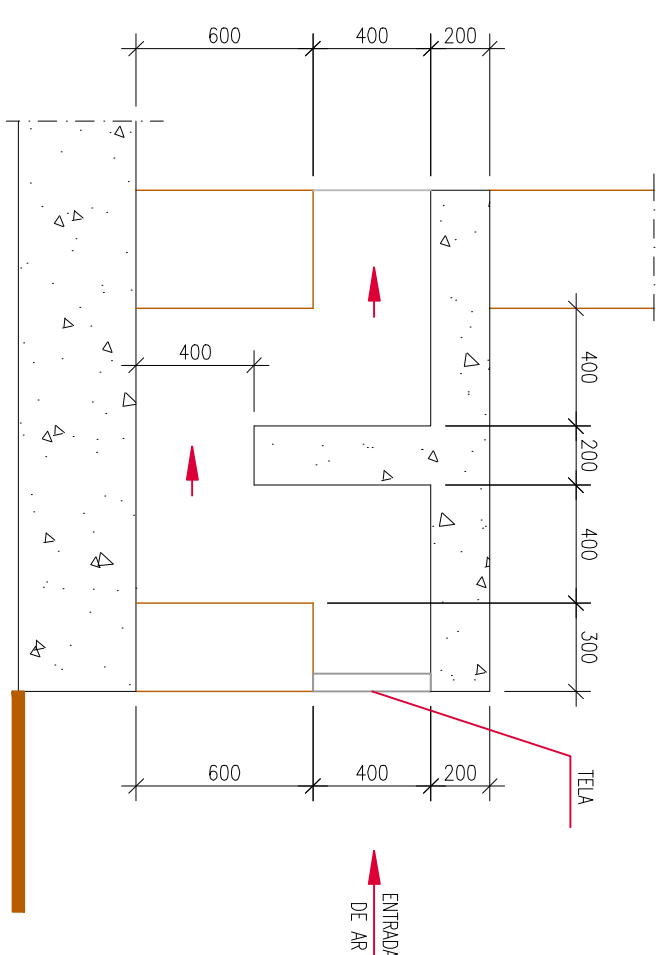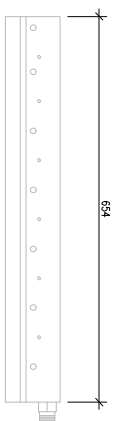


DET. 6 – VENTILAÇÃO DA CASA DOS SOPRADORES

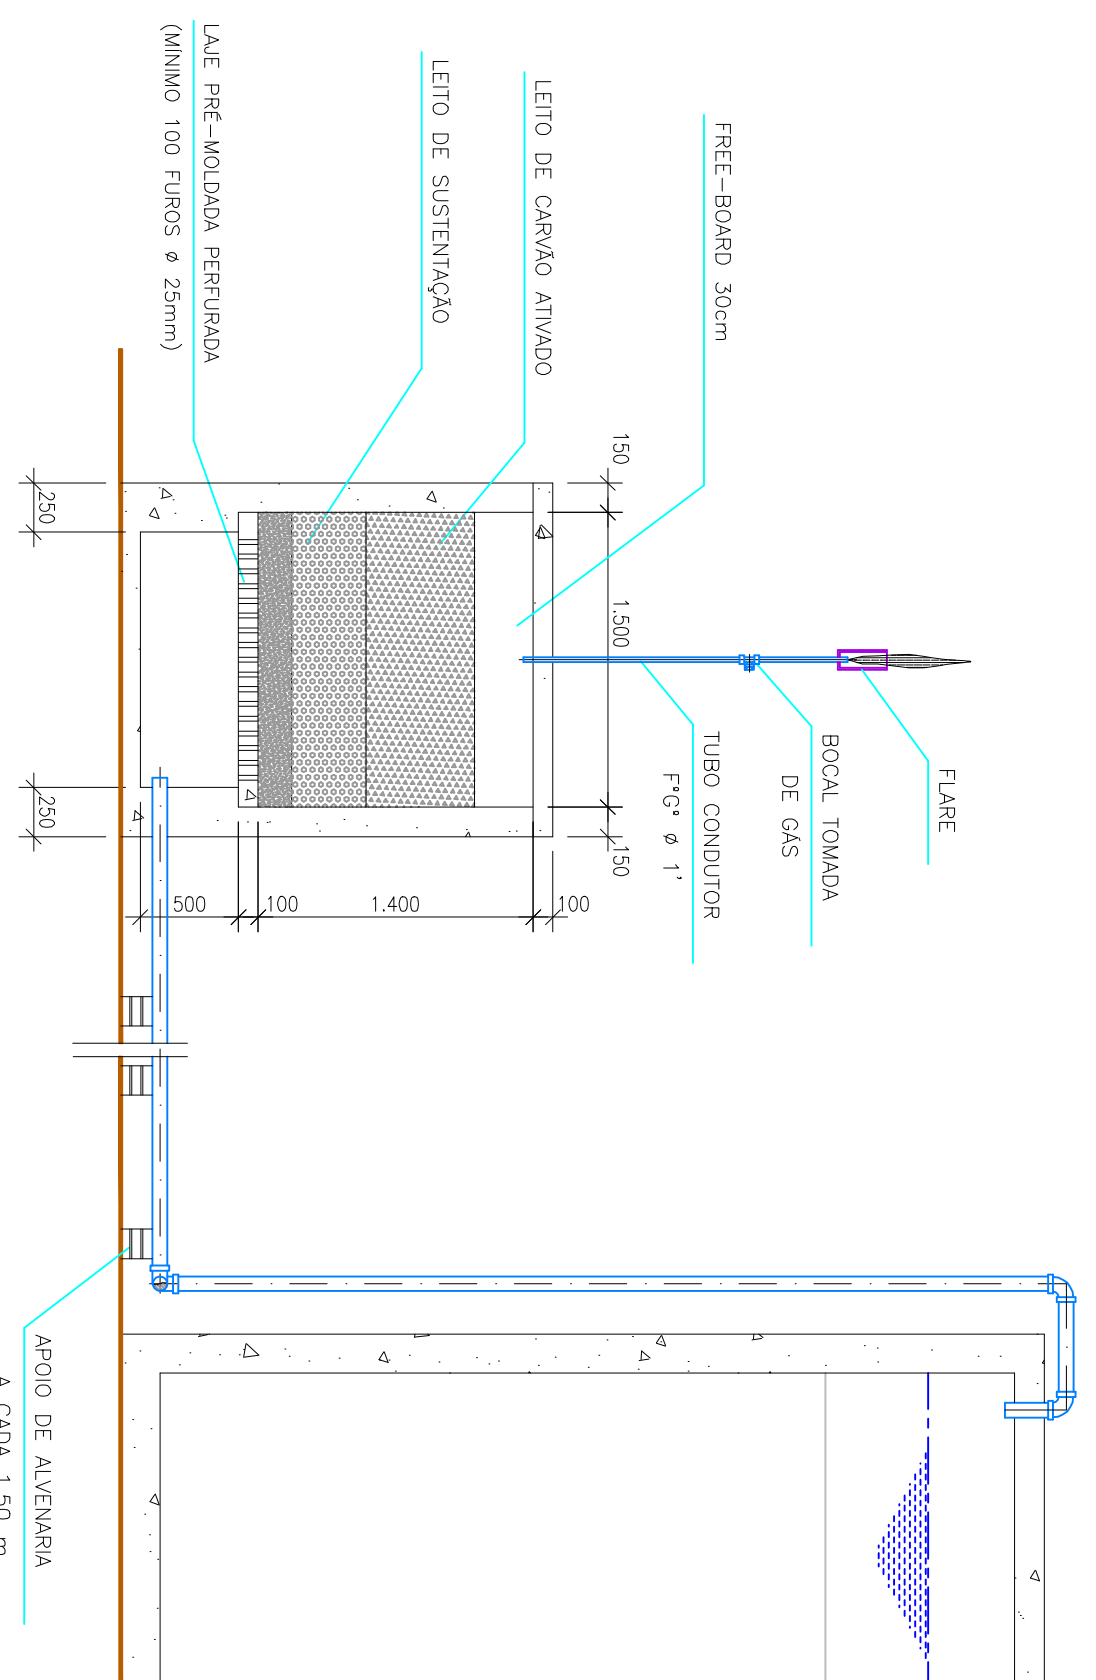

DET. 7 – FILTRO DE CARVÃO ATIVADO S/ ESCUMA

02			
01			
00	EMISSÃO INICIAL		
RECUSO	ASSUNTO	RESPONSÁVEL	DATA

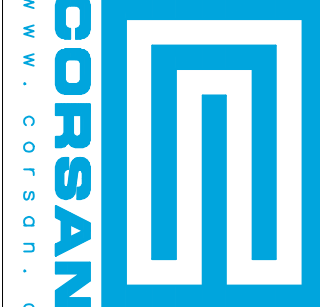CONTRATADA(S)			
			
ENG: FRANCOIS RICARDO BIDONE - CREA 25.300- COLABORADOR		W.W. C O R S A N S . A . C O P R E P / S I P R O / D E F I E R D	
REVISOR PROJETO		HIDRAULICO	
DESSEJO ARO. LEO CARGININ		DATA outubro/2007	
NOME DO ARQUIVO ETE_COMPA_51.dwg		INDICAÇÃO ETE COMPACTA 5 / 1 s DETALHES	
ESCALA		UNIDADE	
INDICADA		SISTEMA DE ESGOTAMENTO SANITARIO ESTAÇÃO DE TRATAMENTO DE ESGOTO ETE	
CONDIÇÃO DE USO/NOVA PROPOSTA		DIREITOS AUTORES RESERVADOS. CONSERVE TEMAS, CONTRATA DADOS E PROPOZICÃO TITULO DE PROJETO, ETE, DETALHE DE PROJETO, CONSULTORIA DE PROJETO	
PADRÃO		PADRÃO	
PRONTO 07/08			