


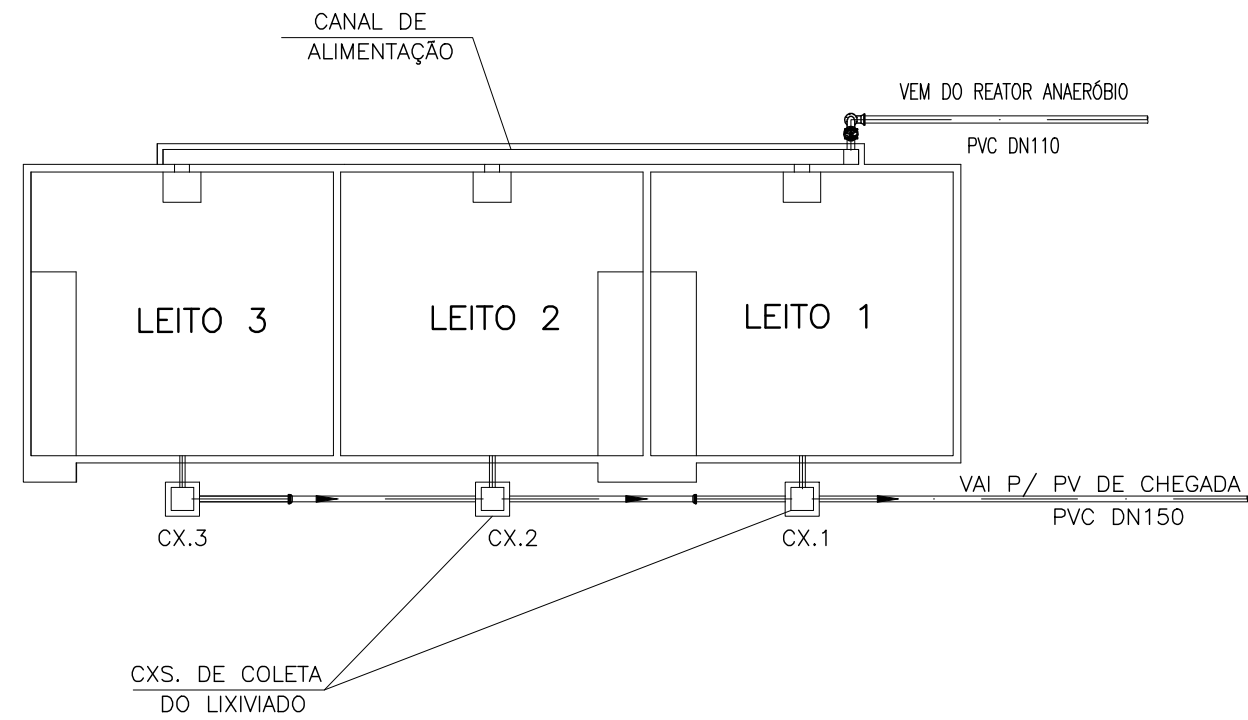


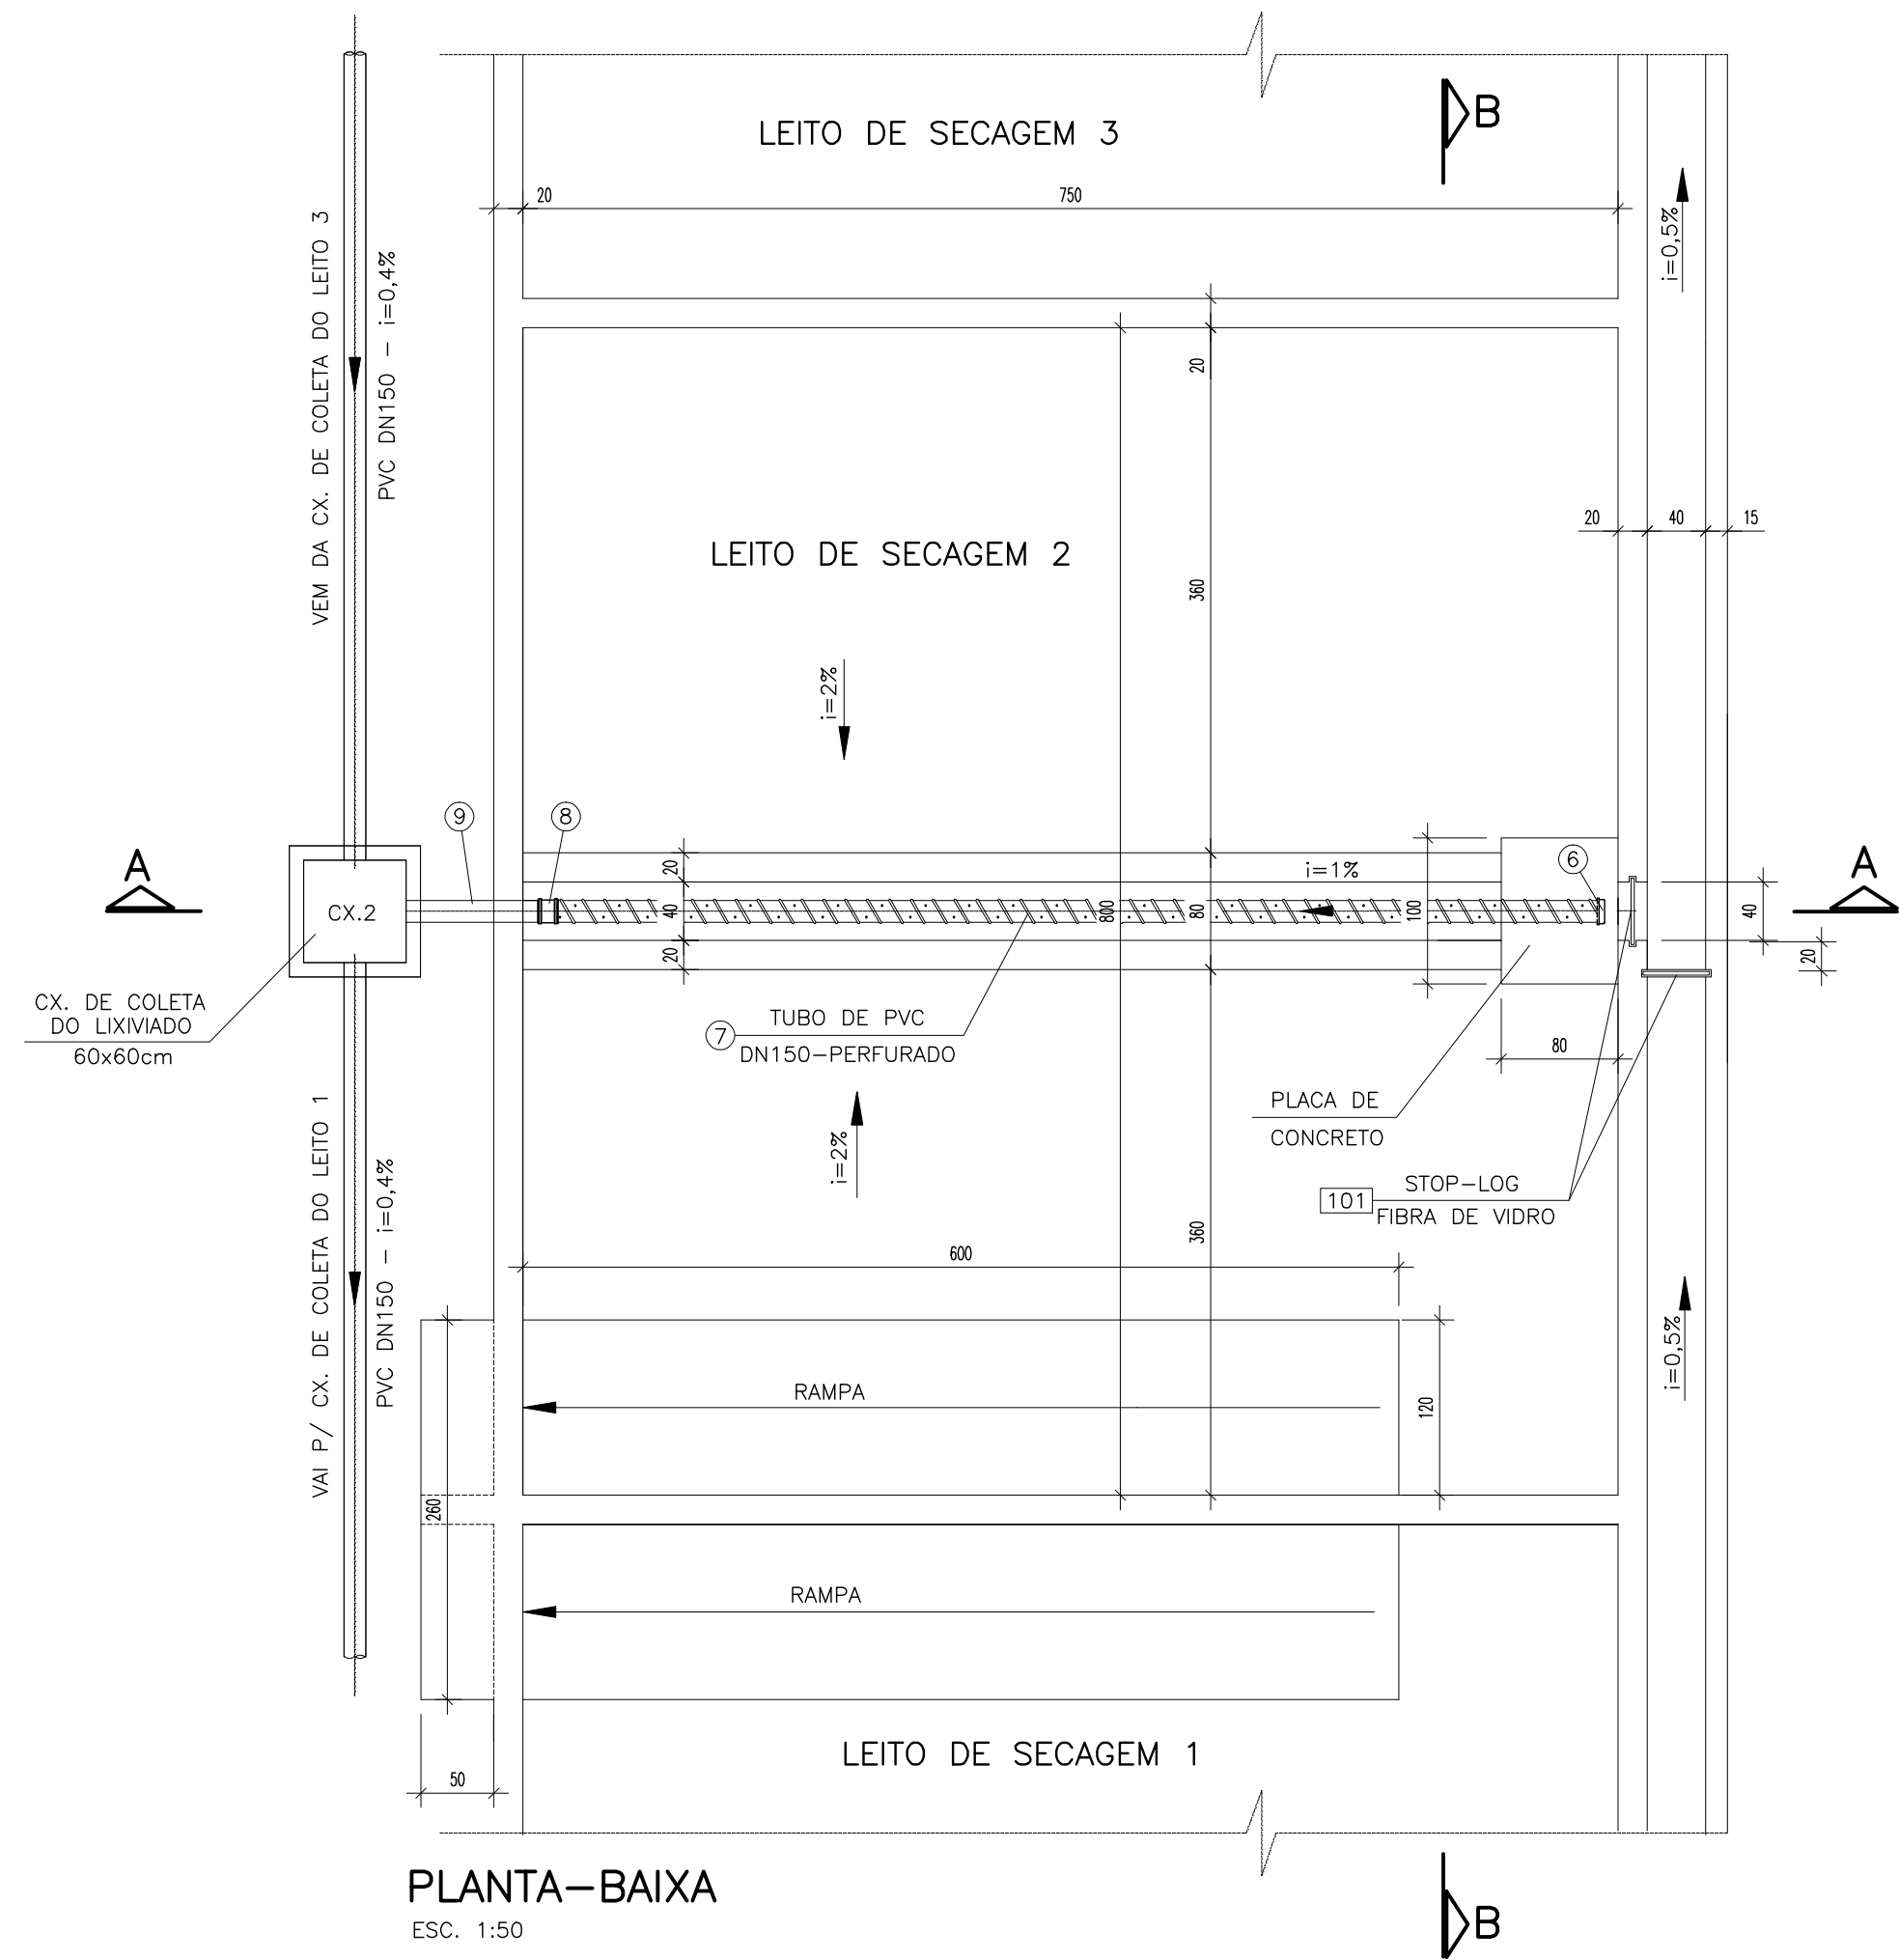


ARRANJO GERAL
ESC. 1:200

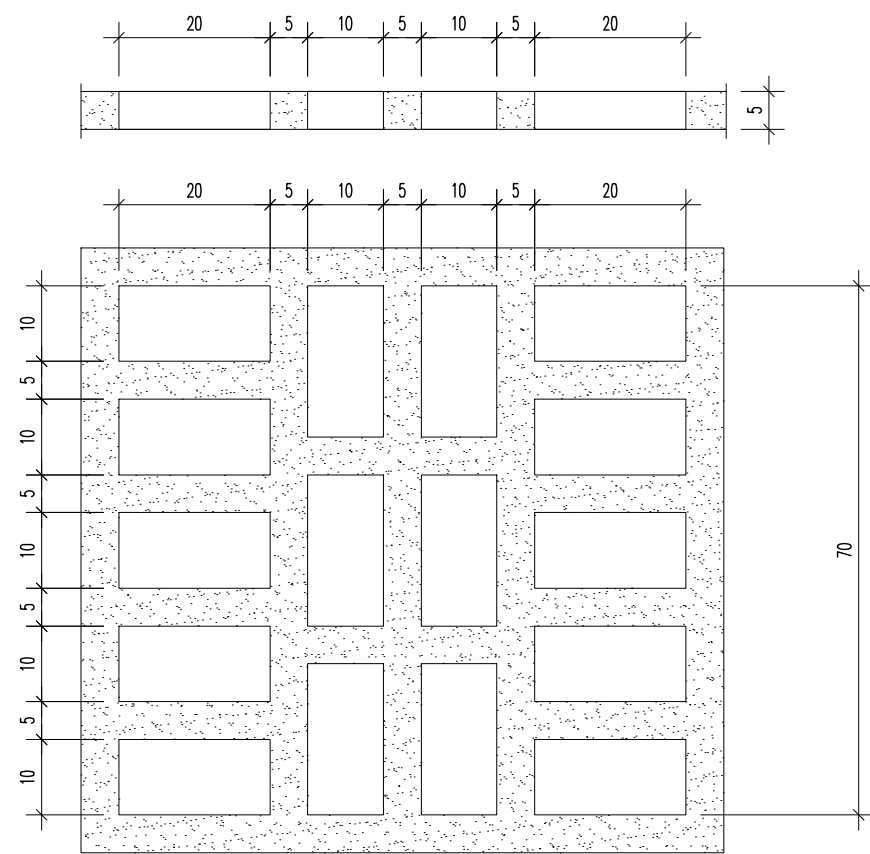


DETALHE DAS DISPOSIÇÃO DOS TIJOLOS
S/ESCALA

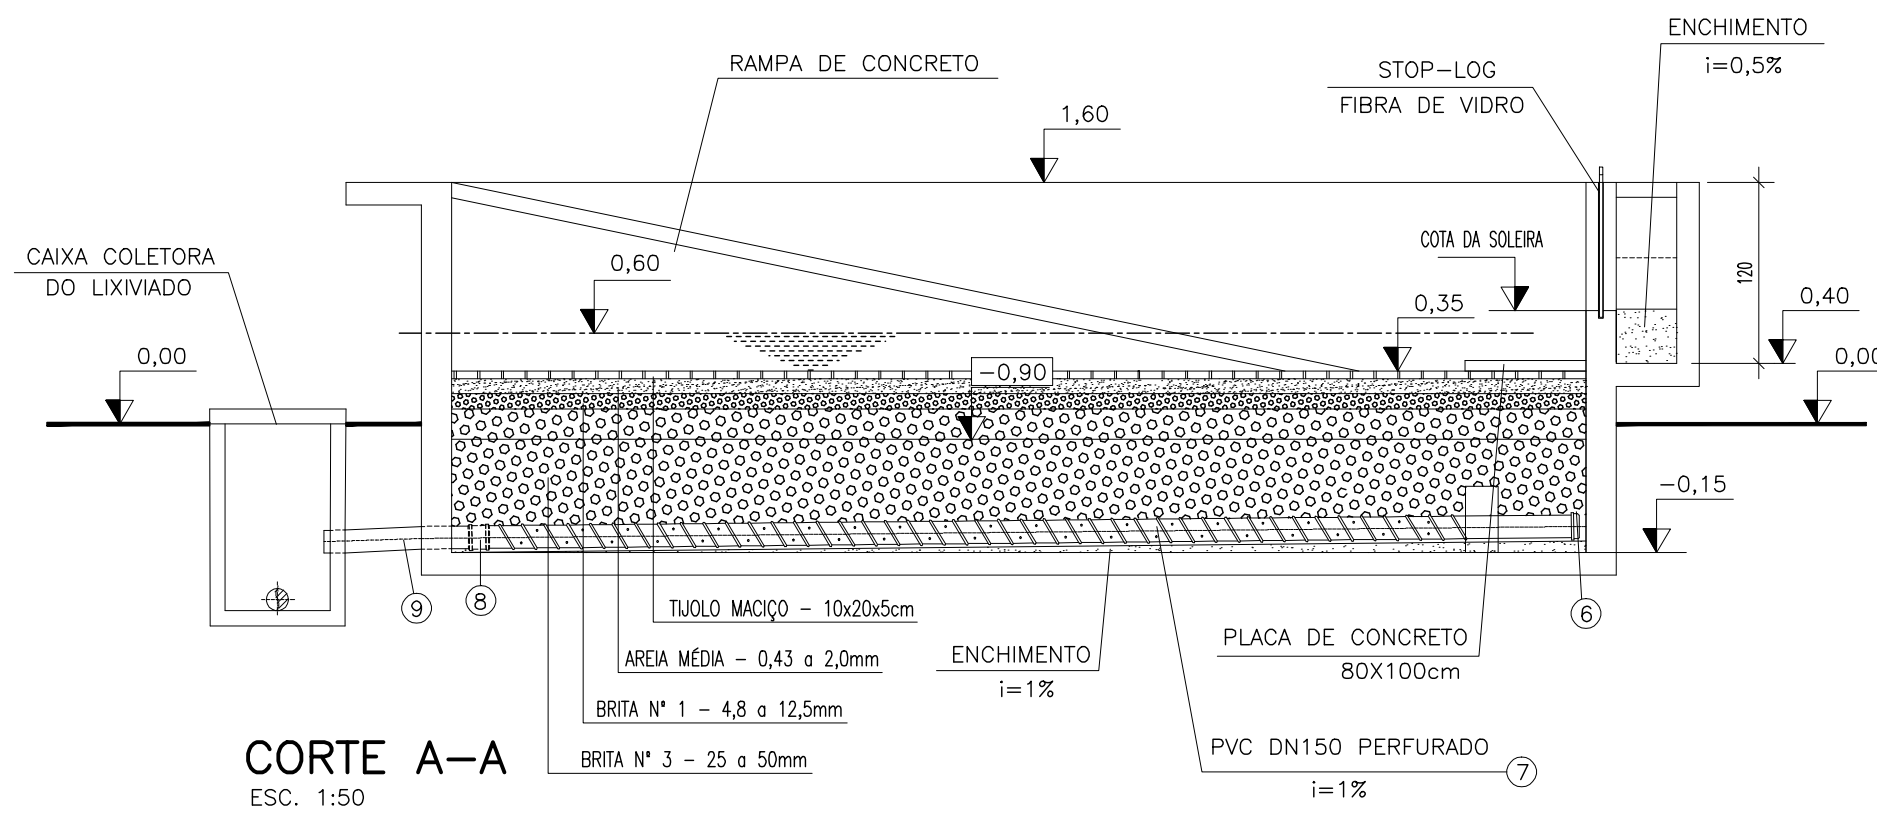


CORTE A-A
ESC. 1:50

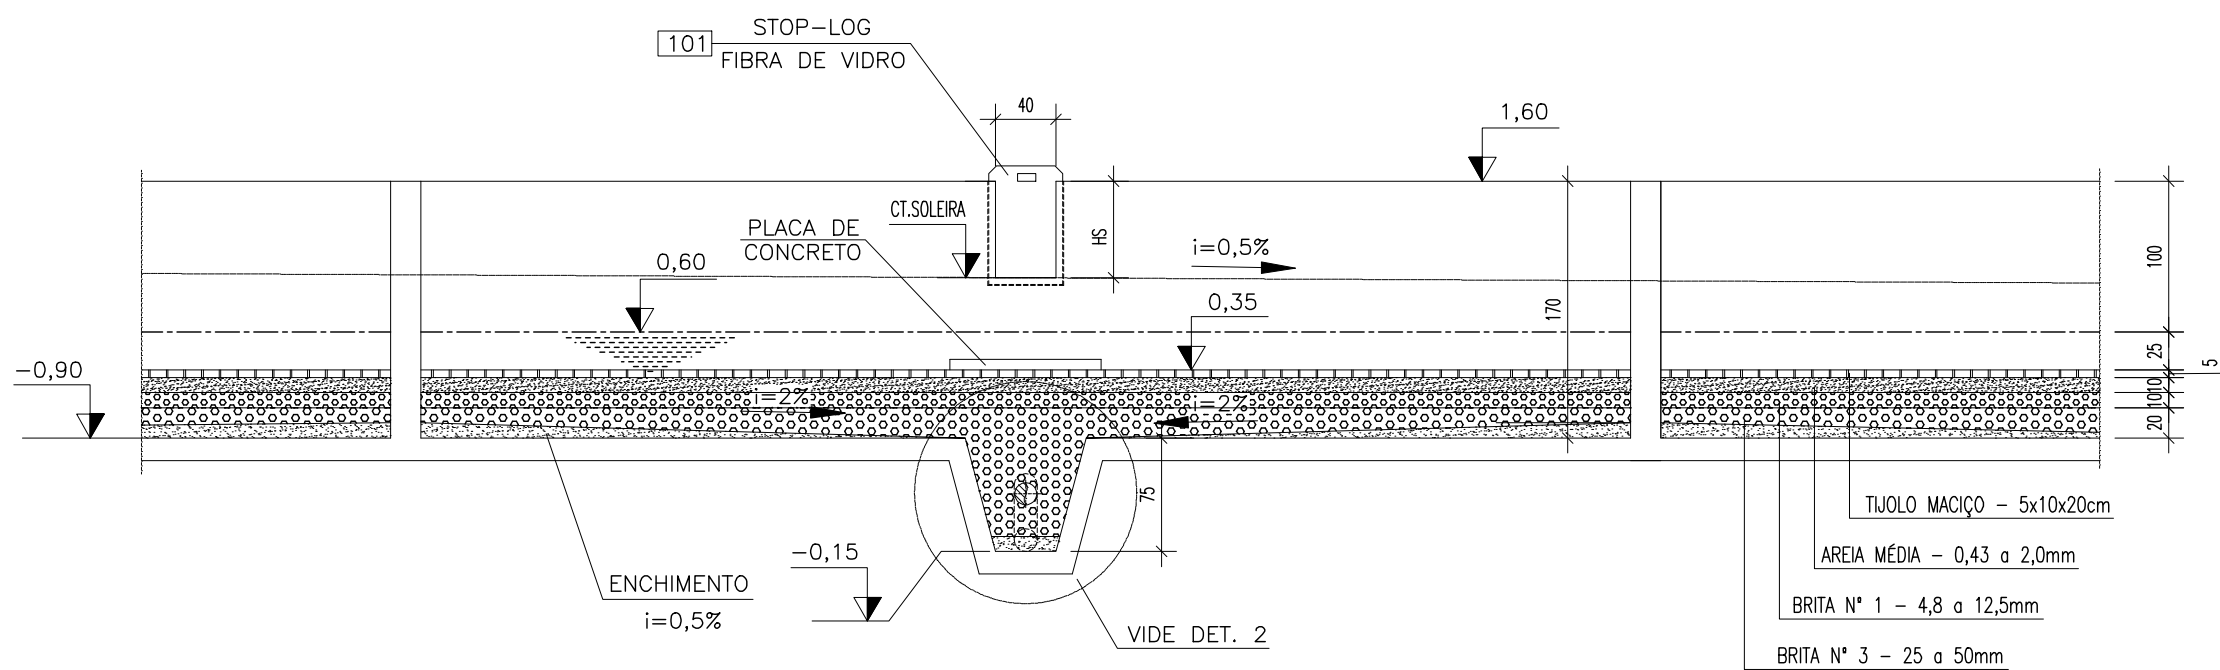

CORTE B-B
ESC. 1:50

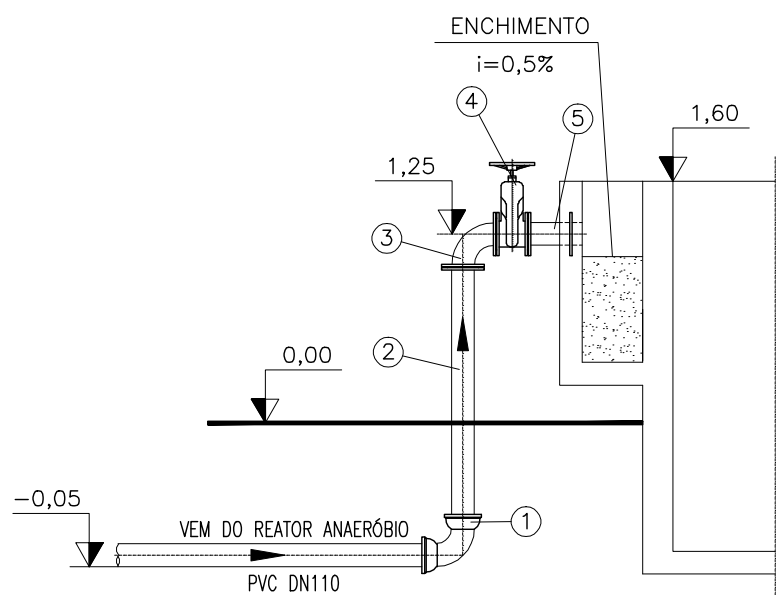

DETALHE DA CHEGADA
ESC. 1:50

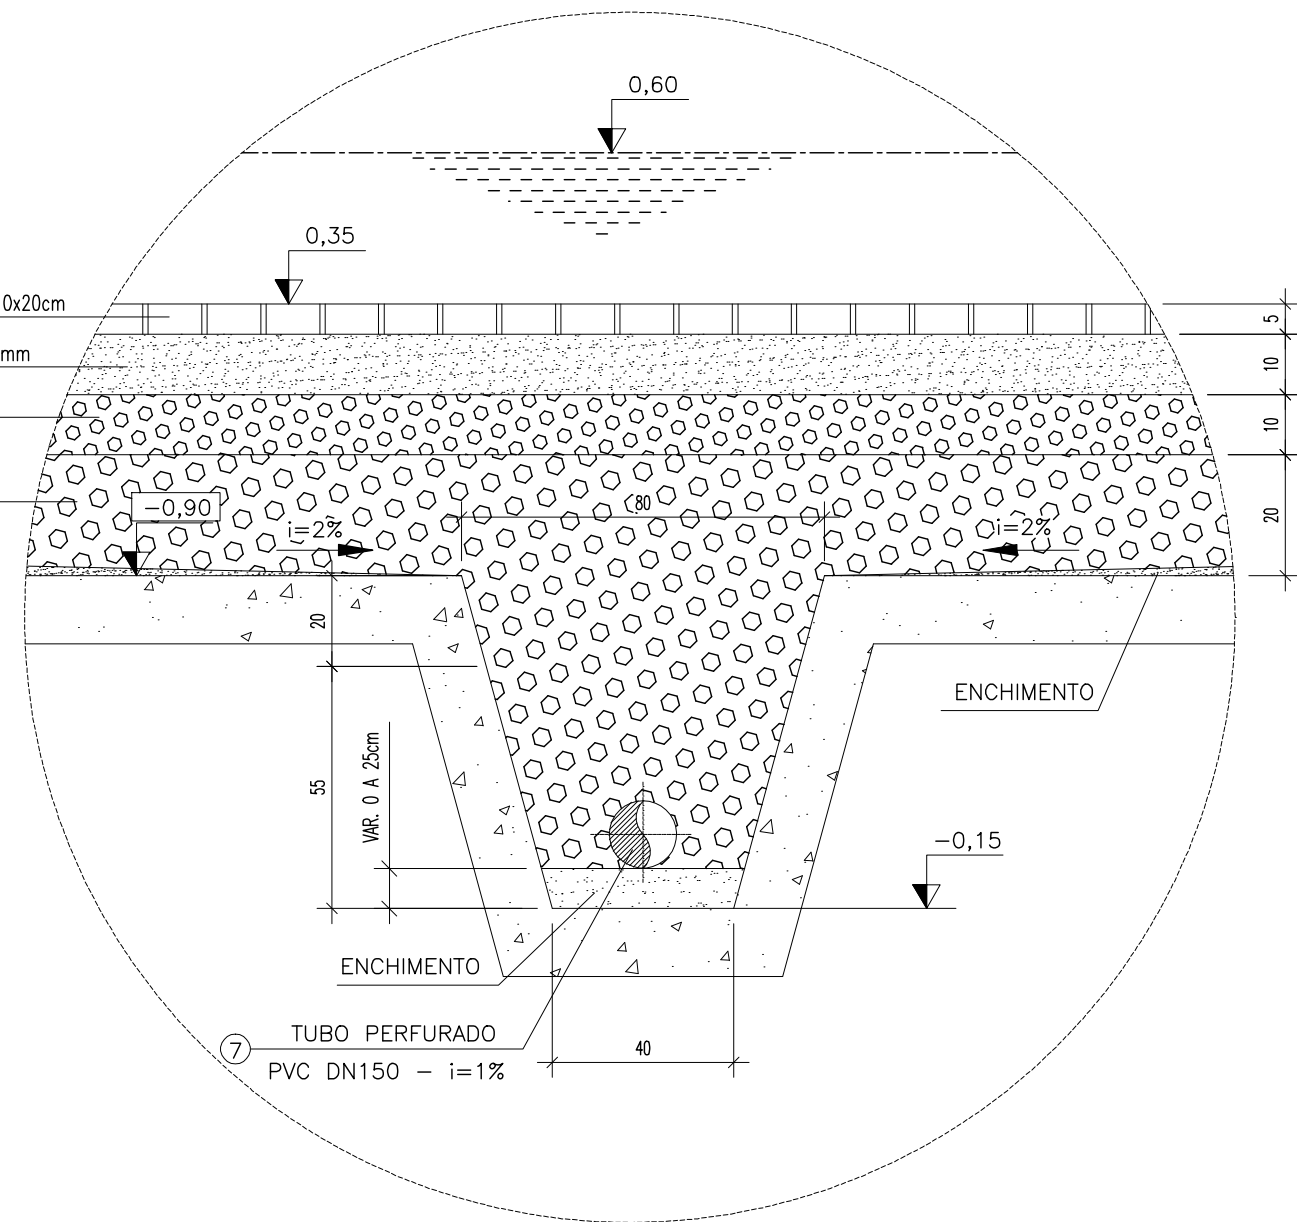

DETALHE 2
S/ESCALA

09	TUBO C/ PONTAS, DN150 P/ ESGOTO SANITÁRIO, OCRE CL8	PVC	m	01
08	LUBA DE CORRER, DN150 P/ ESGOTO SANITÁRIO, OCRE CL8	PVC	PÇ	01
07	TUBO PONTA E BOLSA, DN150, PERFURADO, P/ ESGOTO SANITÁRIO, OCRE CL8	PVC	m	7,5
06	CAP DN150, P/ ESGOTO SANITÁRIO, OCRE CL8	PVC	PÇ	01
05	TOCO C/ FLANGE E PONTA E ABA DE VEDAÇÃO, PN10, DN100, L=300mm	F*F*	PÇ	01
04	REGISTRO DE GAVETA (EURO 23), PN10, DN100	F*F*	PÇ	01
03	CURVA 90° C/ FLANGES, PN10, DN100	F*F*	PÇ	01
02	TOCO C/ FLANGE E PONTA, PN10, DN100, L=1.670mm	F*F*	PÇ	01
01	CURVA 90° C/ BOLSAS, PN10, DN100	F*F*	PÇ	01

N°.	DISCRIMINAÇÃO	MATERIAL	UNID.	QUANTIDADE
-----	---------------	----------	-------	------------

QUADRO DE TUBULAÇÕES P/ 1 LEITO

BRITA N° 3 - 25 a 50mm - e=20cm	BRITA	m³	12
BRITA N° 1 - 4,8 a 12,5mm - e=10cm	BRITA	m³	06
AREIA MÉDIA - 0,43 a 2,0mm - e=10cm	AREIA	m³	06
TIJOLOS MACIÇOS # 10x20x5cm	CERÂMICO	PÇ	2.000

DISCRIMINAÇÃO	MATERIAL	UNIDADE	QUANT.
---------------	----------	---------	--------

RELAÇÃO DE MATERIAIS P/ 1 LEITO

02			
01			
00	EMISSIONAL INICIAL		
REVISÃO	ASSUNTO	RESPONSÁVEL	DATA
CONTRATADA(S)			
MUNICÍPIO			
PADRÃO			
UNIDADE			
SISTEMA DE ESGOTAMENTO SANITÁRIO			
ESTAÇÃO DE TRATAMENTO DE ESGOTO			
ETE			
DIREITOS AUTORAIS RESERVADOS CONFORME TERMOS CONTRATUAIS			
PROIBIDA A REPRODUÇÃO TOTAL OU PARCIAL DESTE DESENHO SEM EXPRESSO CONSENTIMENTO DO PROPRIETÁRIO			
PRANCHA			
ETE COMPACTA 5l/s			
DESIDRATAÇÃO DE LODO			
LEITOS DE SECAGEM			
PROJETISTAS			
ENGº FRANCISCO RICARDO BIDONE - CREA 25.300-0			
REVISOR PROJETO			
DESENHO			
ARQ. LEO CARGNIN			
COLABORADOR			
NOME DO ARQUIVO			
ETE_Ss_LEITOS.dwg			
ESCALA			
INDICADA			
CÓDIGO CIDADE/NUM.PROJETO			
PADRÃO			
DATA			
SETEMBRO/2008			
PRANCHA			
01/01			