




UNIDADES OPERACIONAIS	
NÚMERO	DESCRIÇÃO
1	PV DE CHEGADA
2	DESARENADOR
3	POÇO DE BOMBAS
4	REATOR ANAEROBIO
5	FBA5
6	DECANTADOR
7	CASA DE SOPRADORES
8	QUEIMADOR
9	LEITOS DE SECAGEM

TERRENO		
VERTICES	W	S
V1	343888,008	6970845,612
V2	343897,329	6970904,884
V3	343778,786	6970923,525
V4	343769,465	6970864,254

EDIFICAÇÕES		
VERTICES	W	S
E1	343846,662	6970871,235
E2	343851,1	6970870,374
E3	343853,105	6970880,681
E4	343848,688	6970881,541
E5	343847,134	6970881,393
E6	343844,589	6970881,881
E7	343846,49	6970878,042
E8	343843,952	6970878,54
E9	343838,729	6970864,145
E10	343830,976	6970865,708
E11	343835,456	6970887,654
E12	343843,19	6970886,073

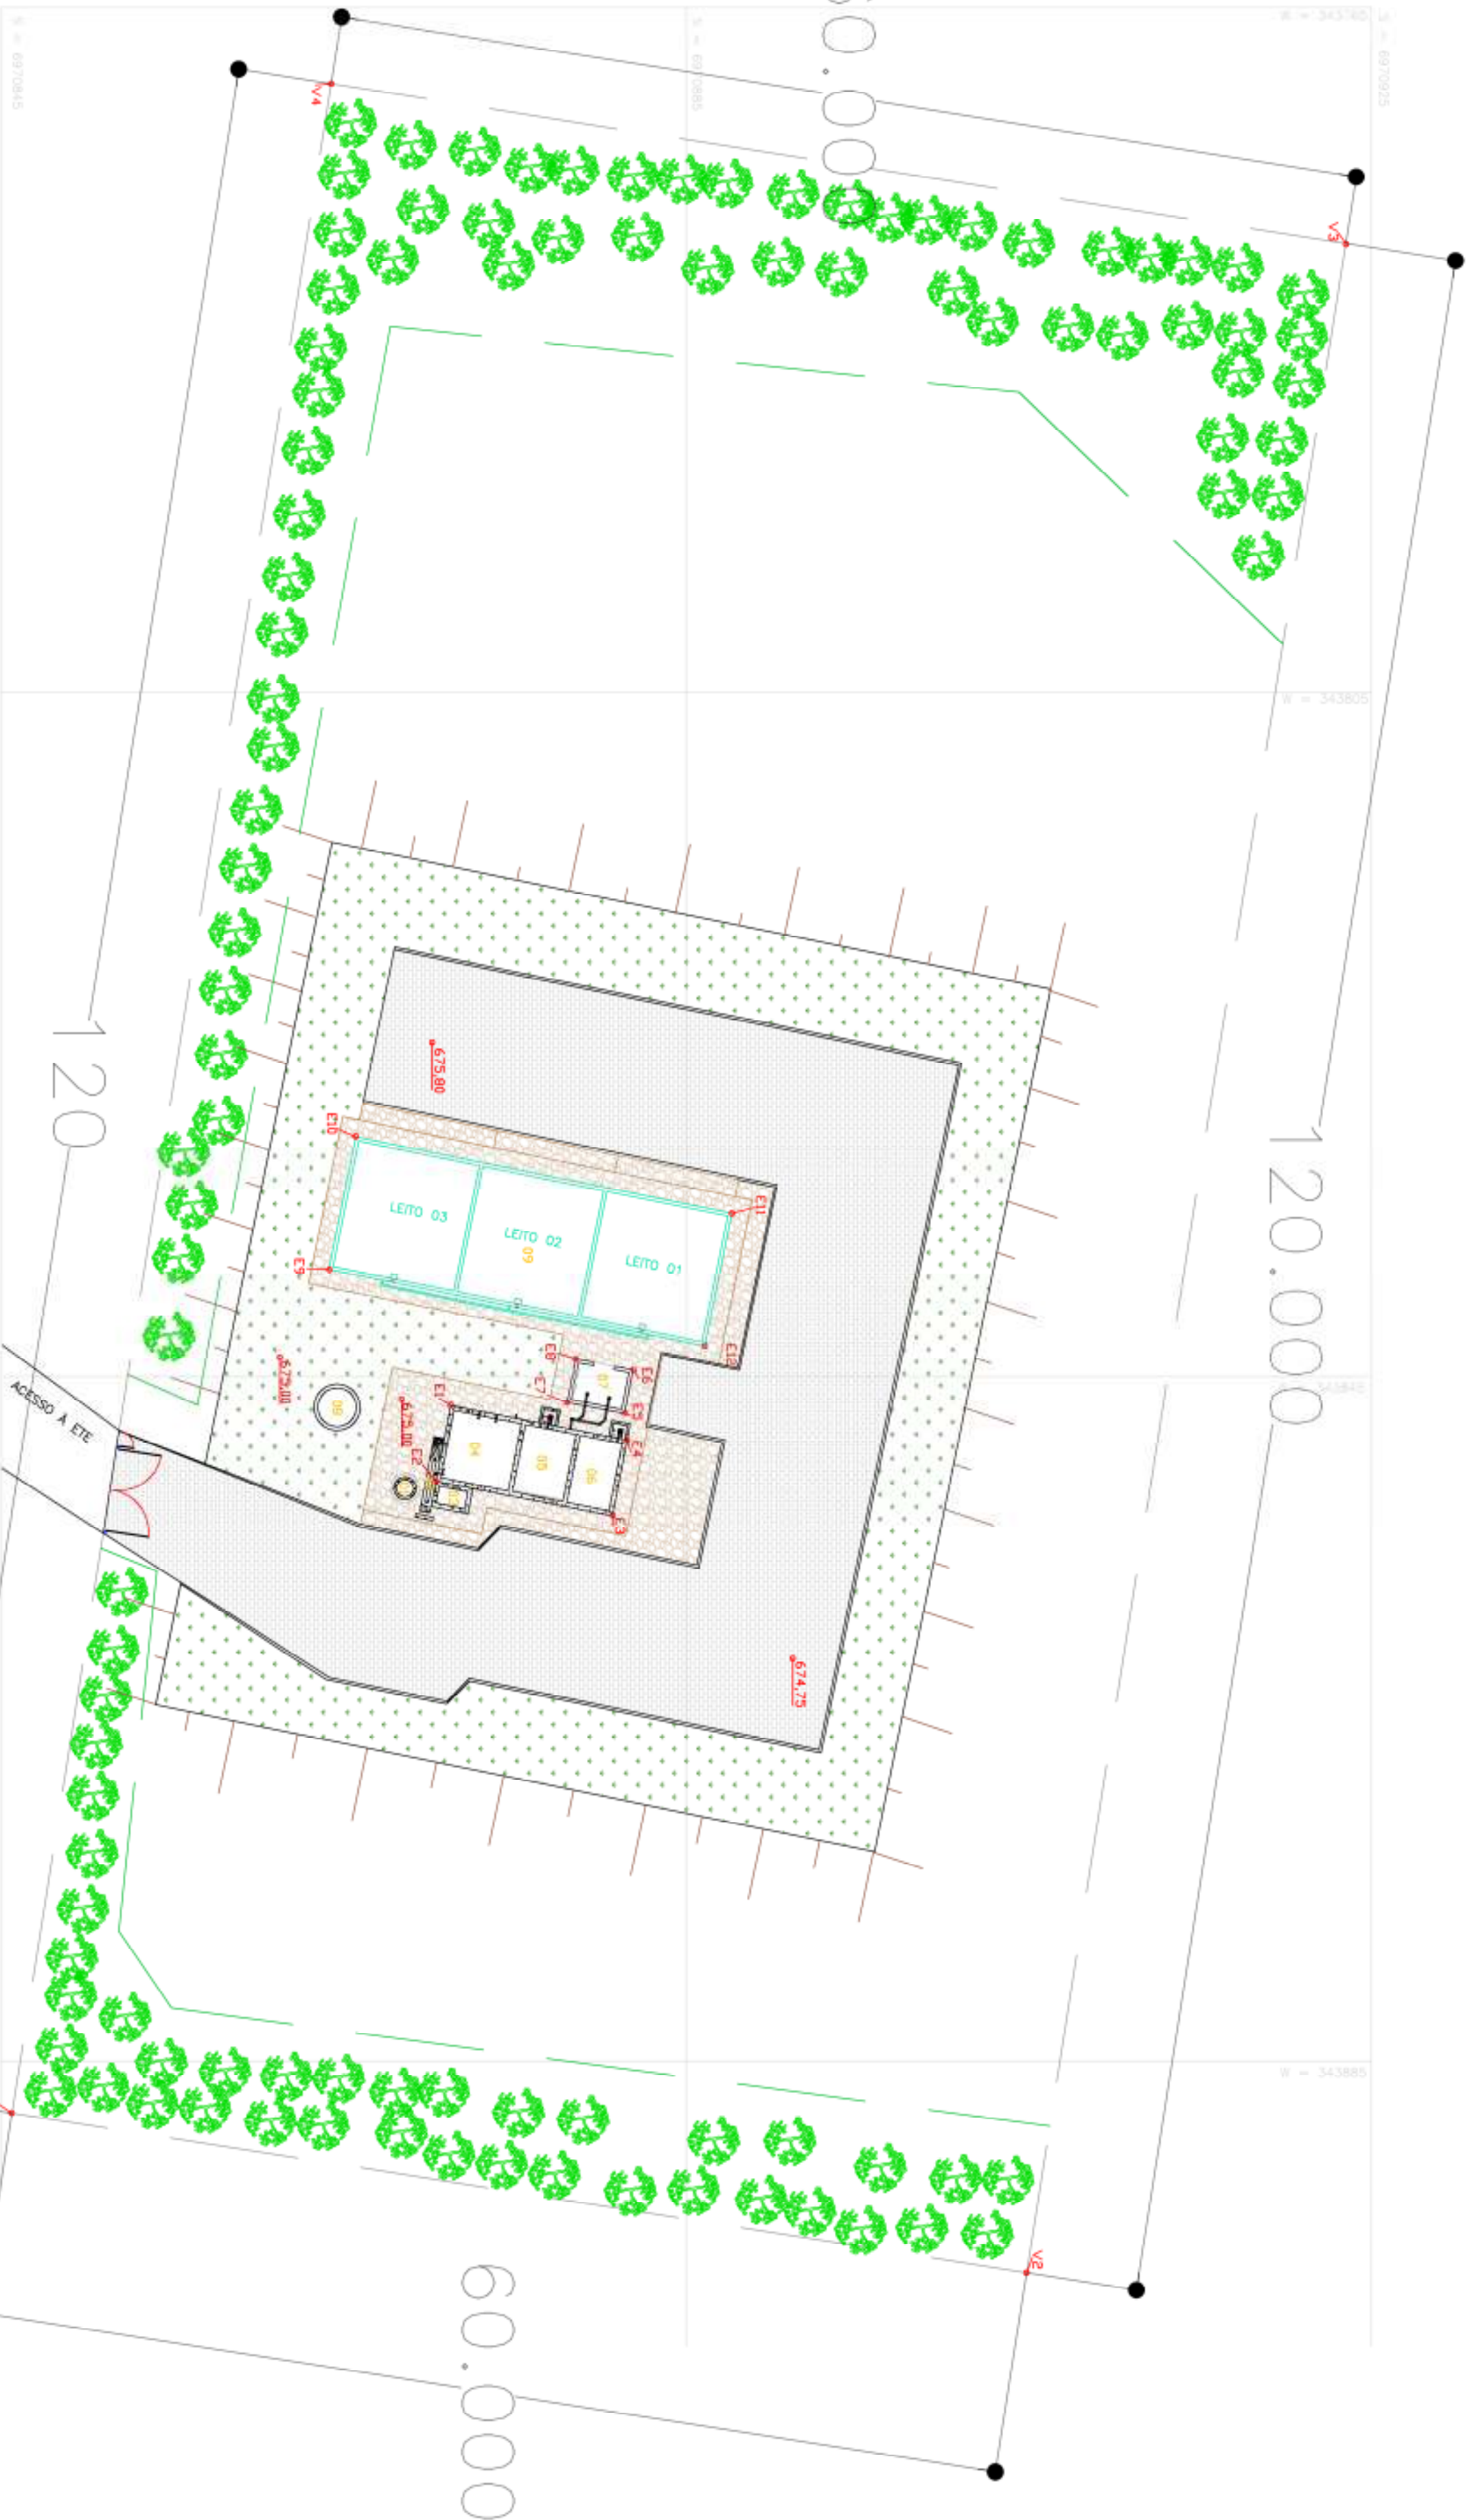

CONVENÇÕES

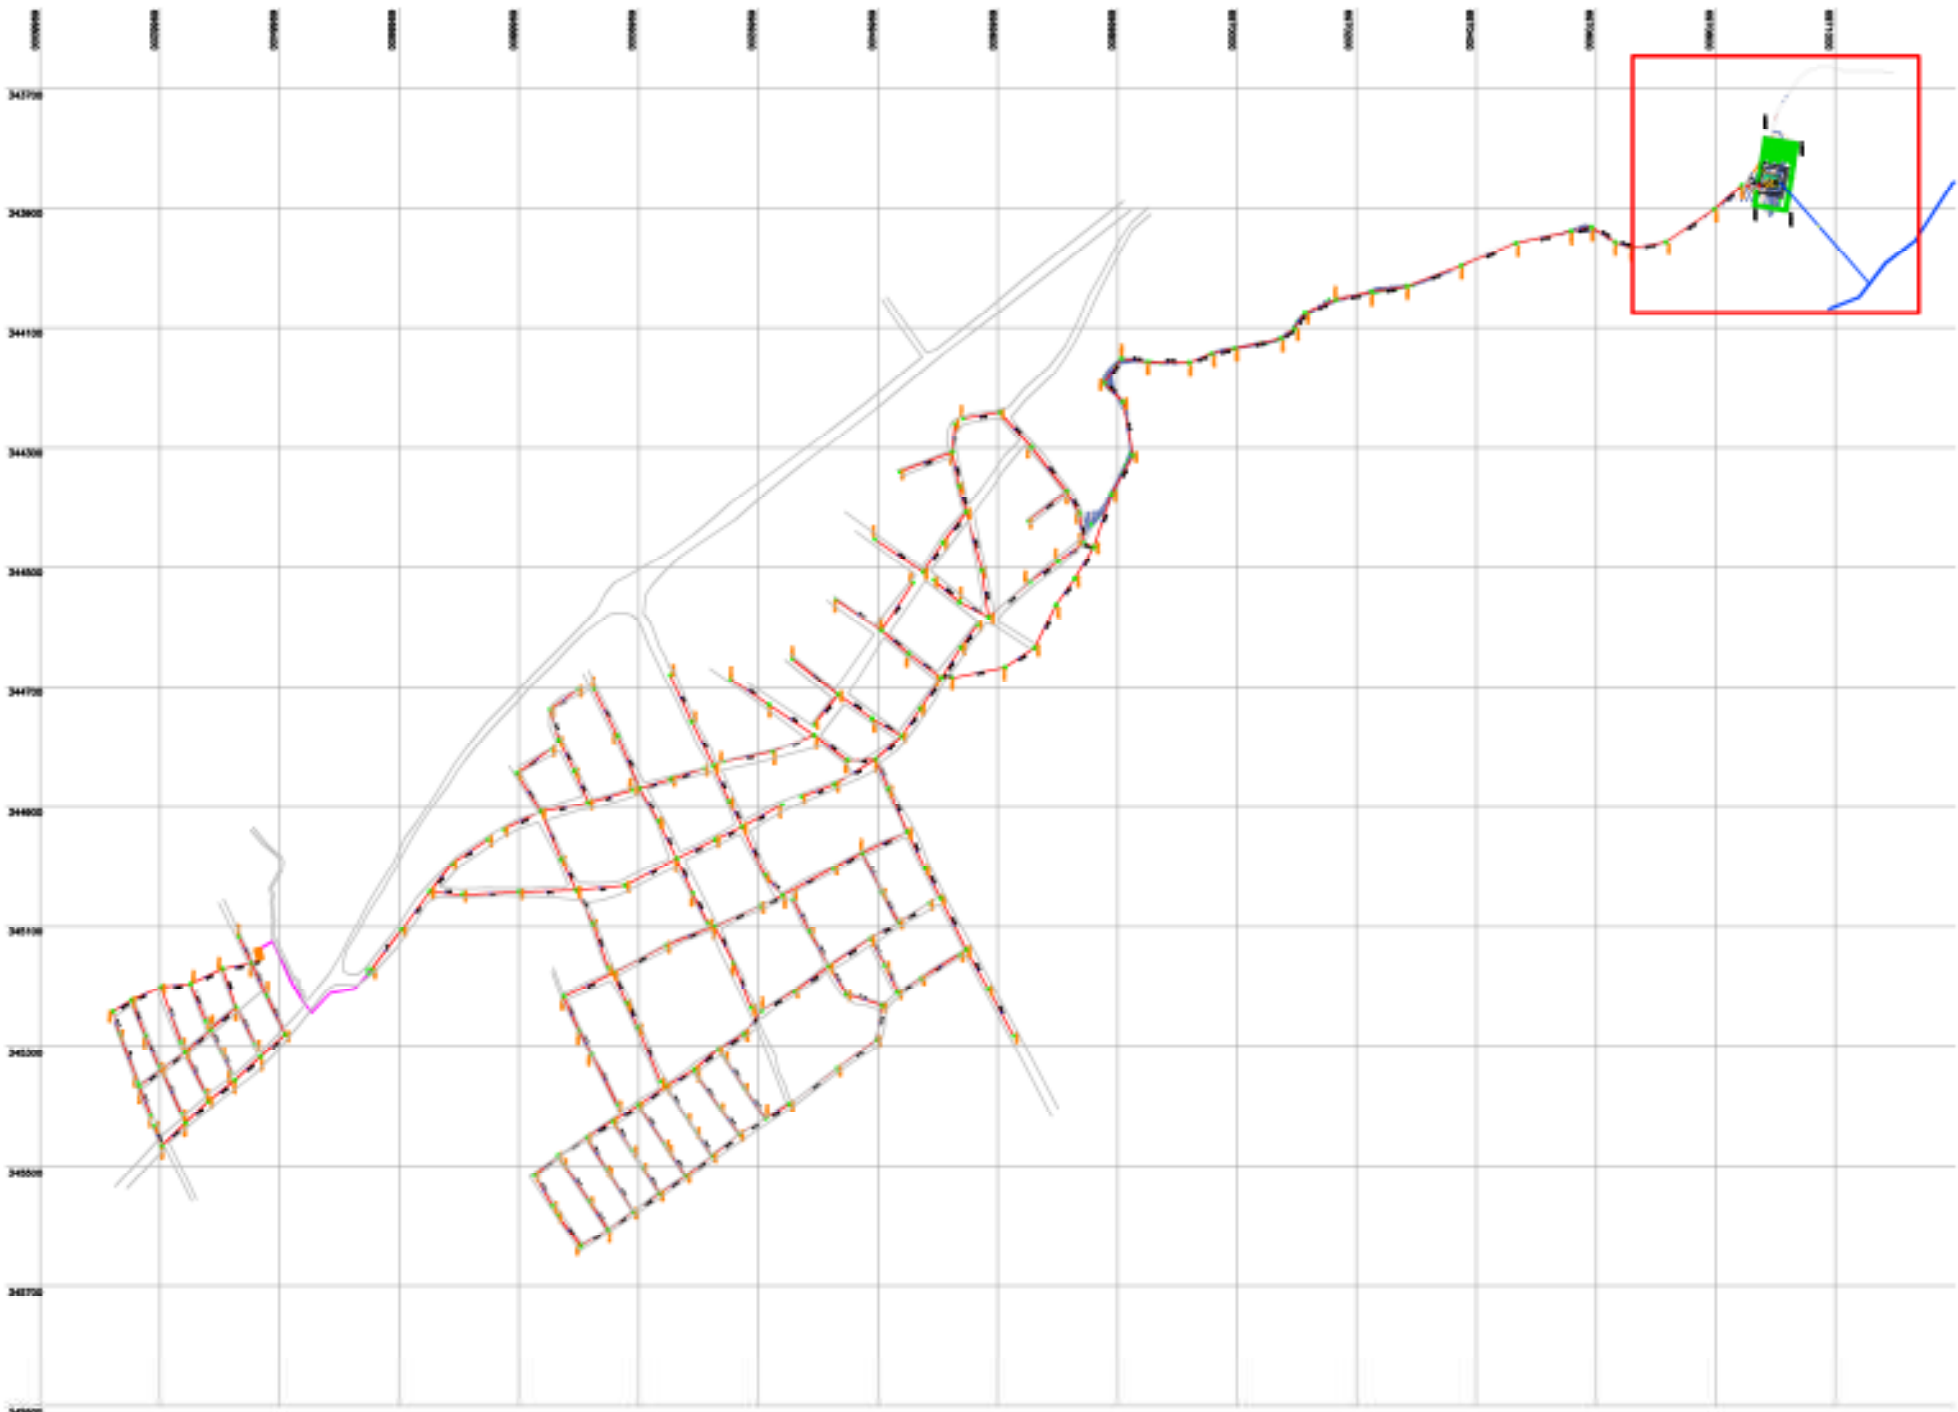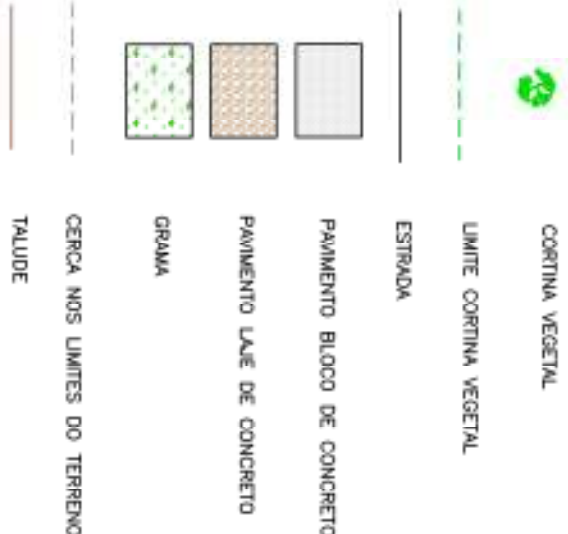

00	EMISSÃO INICIAL		01/08/2013
REVISÃO	ASSINATO	RESPONSÁVEL	
CONTINUAÇÃO(S)			



PROJETISTAS ENGENHEIRO JOSÉ VILMAR VIEGAS CREA – RS44586	ARRAÚJO GERAL	MINISTÉRIO ERVAL GRANDE
PROJETO PLANTA DE LOCALIZAÇÃO E SITUAÇÃO	UNIDADE ESTÁÇÃO DE TRATAMENTO	

REVISOR PROJETO Eng. JOSÉ VILMAR VIEGAS	REVISOR CARLOS HENRIQUE GABINI	ESCALA 1:300	FORMATO DO DOCUMENTO E0-S03-E1E-MP-01
COABRADOR LUZ DRY	NOME DO ARQUIVO SES-ERVAL-GRANDE	DATA 08/2013	PRIMEIRA 01/01