

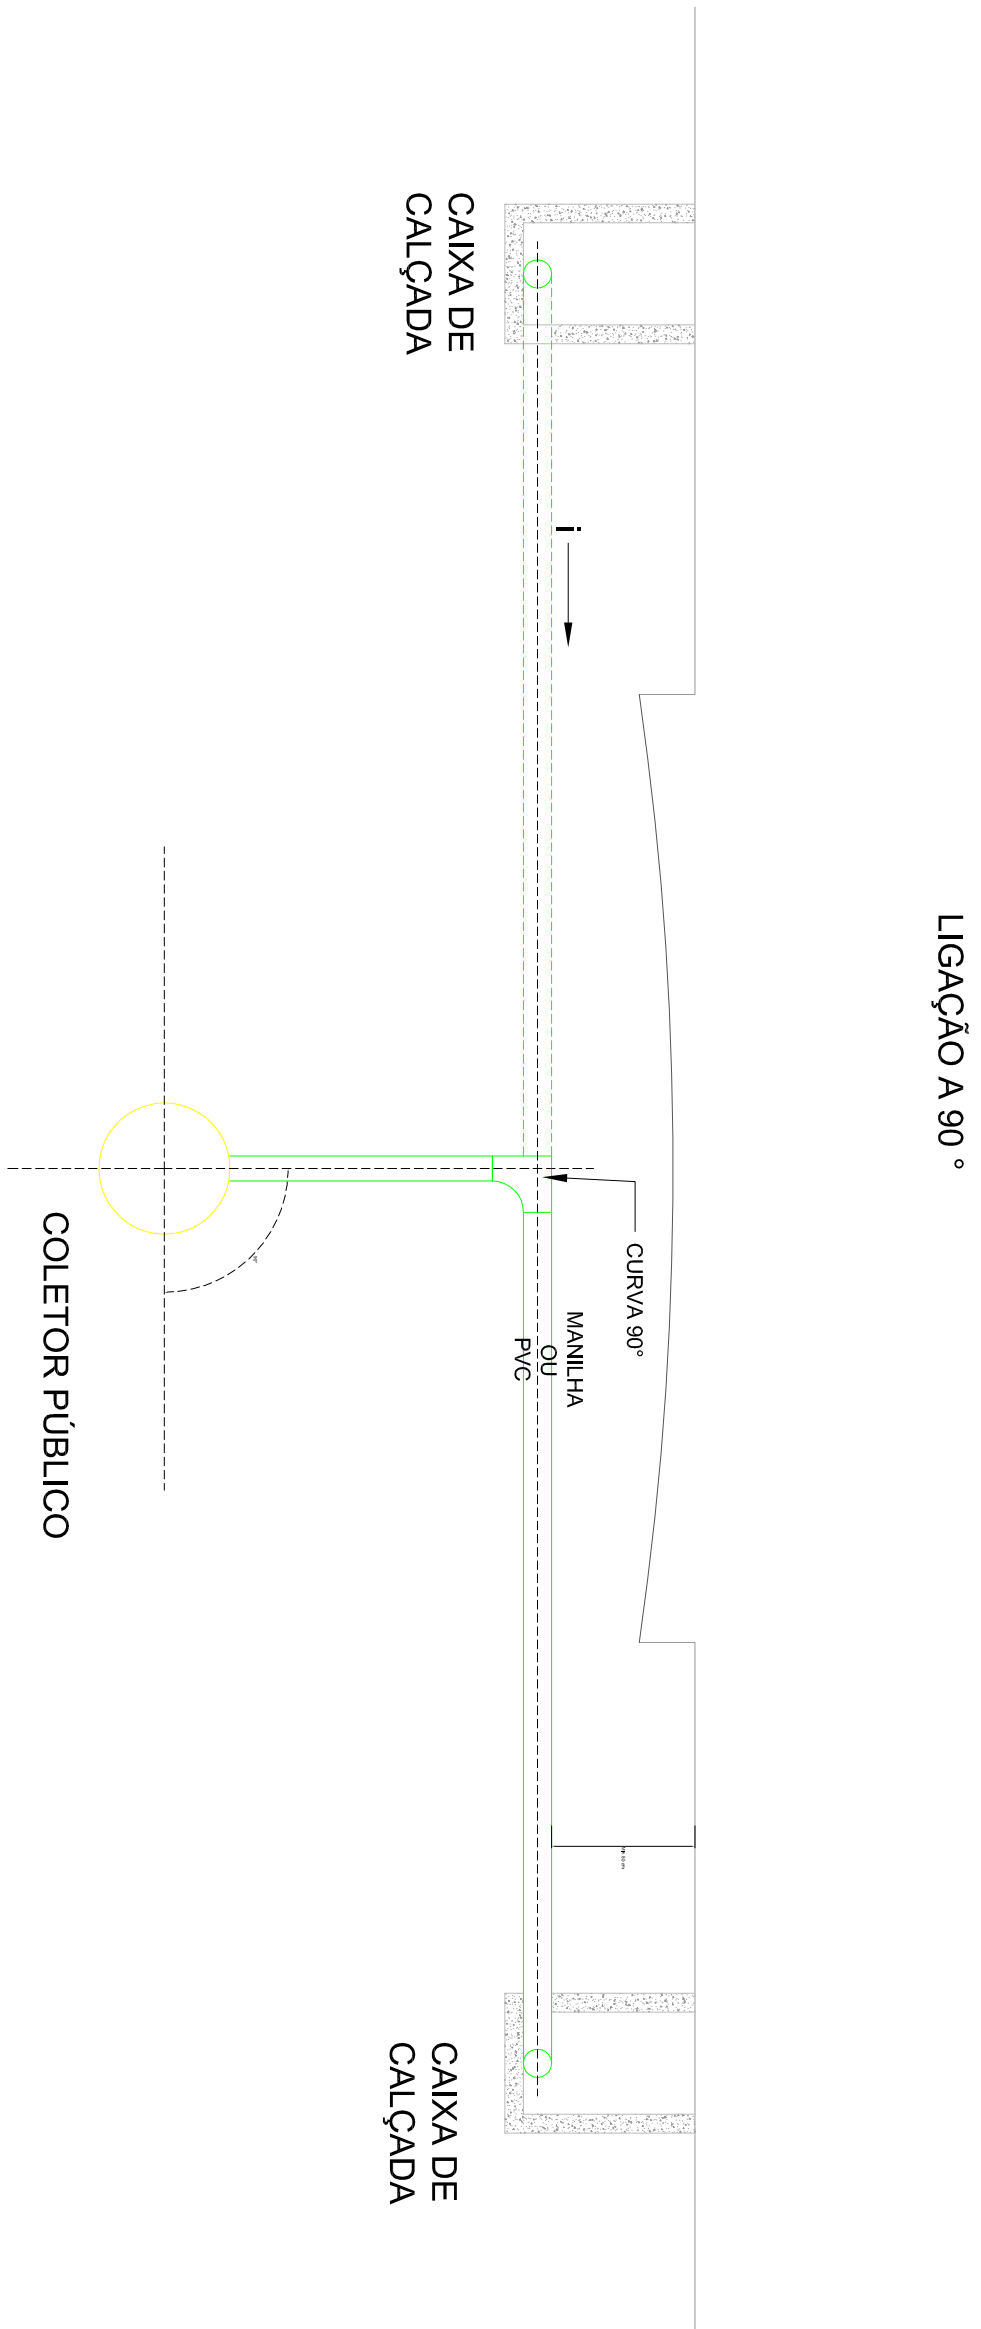
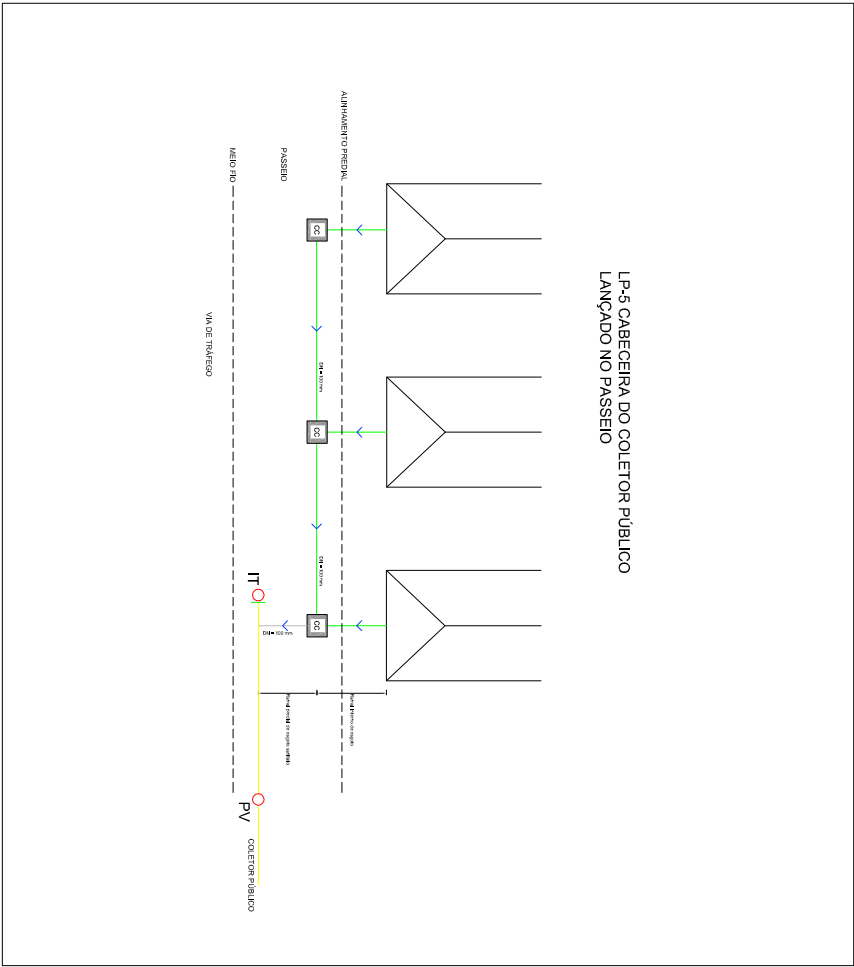
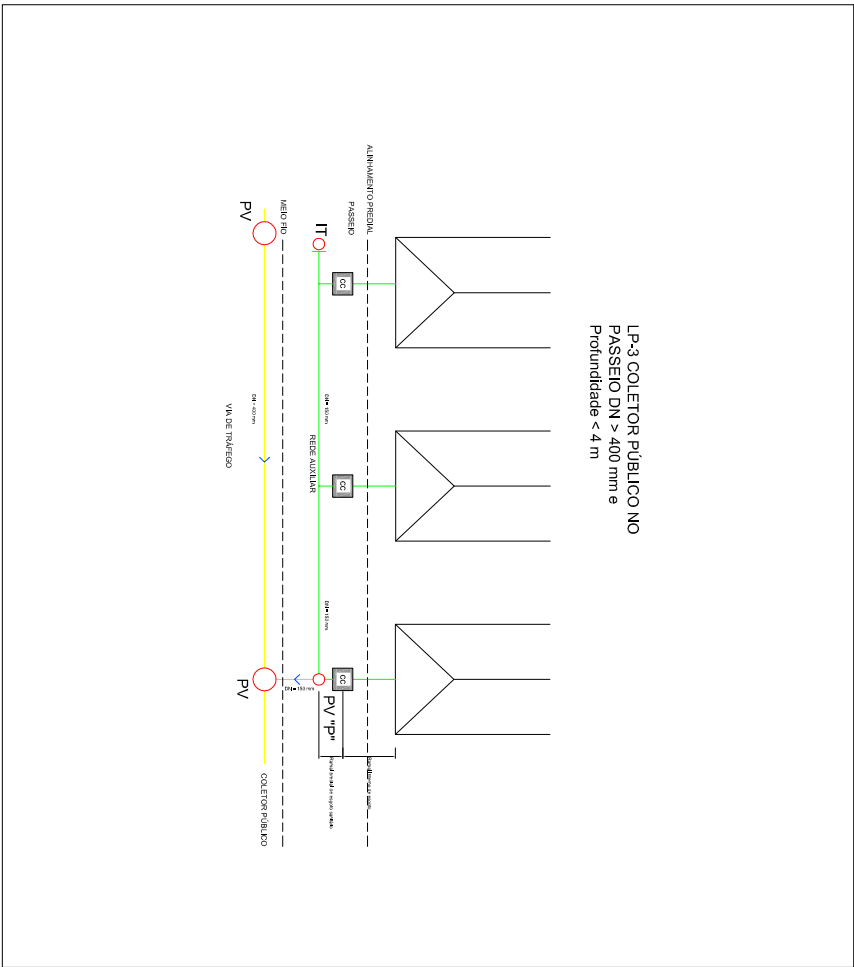
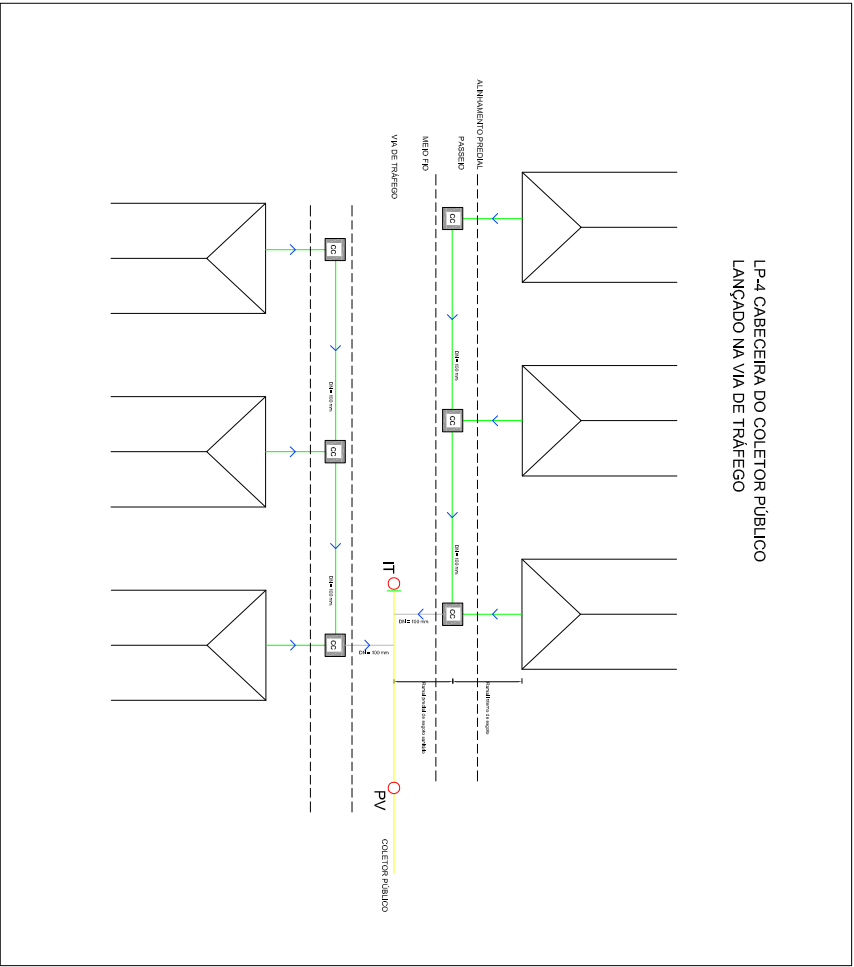
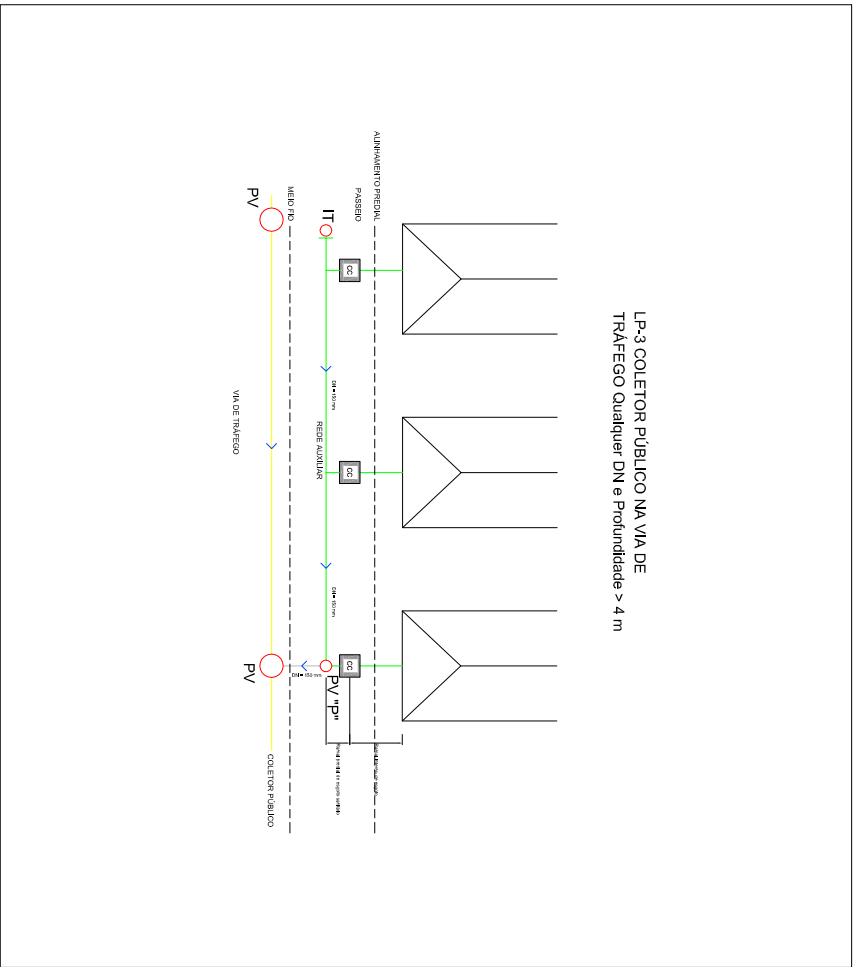
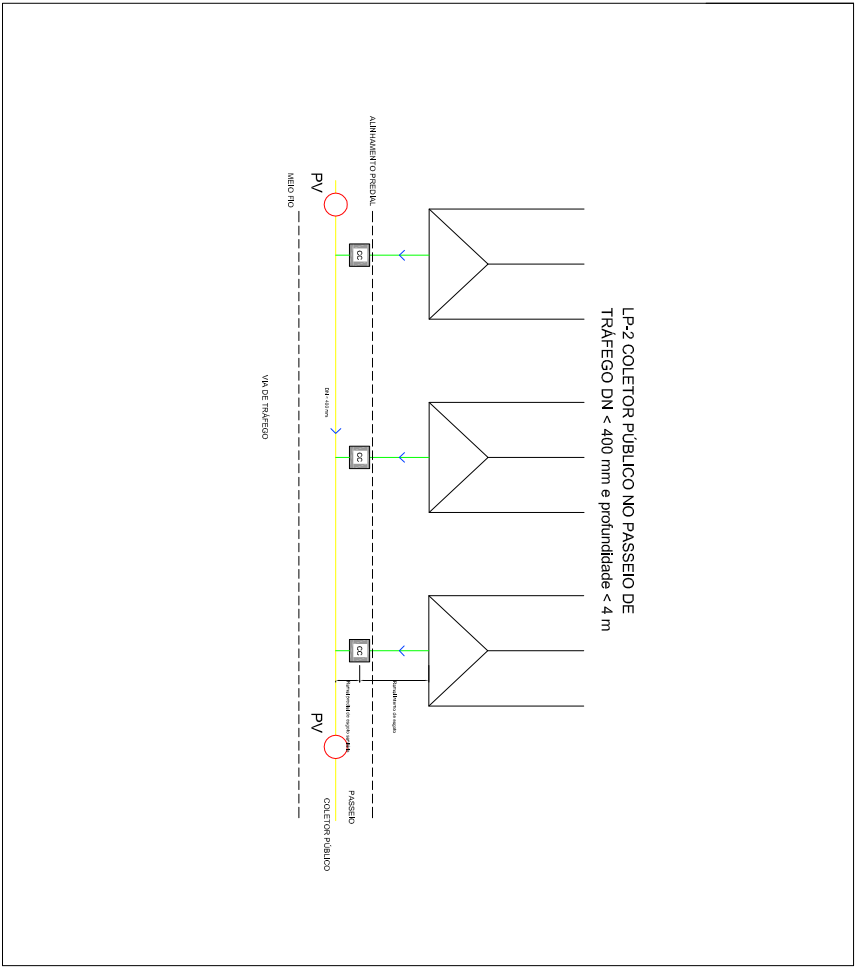
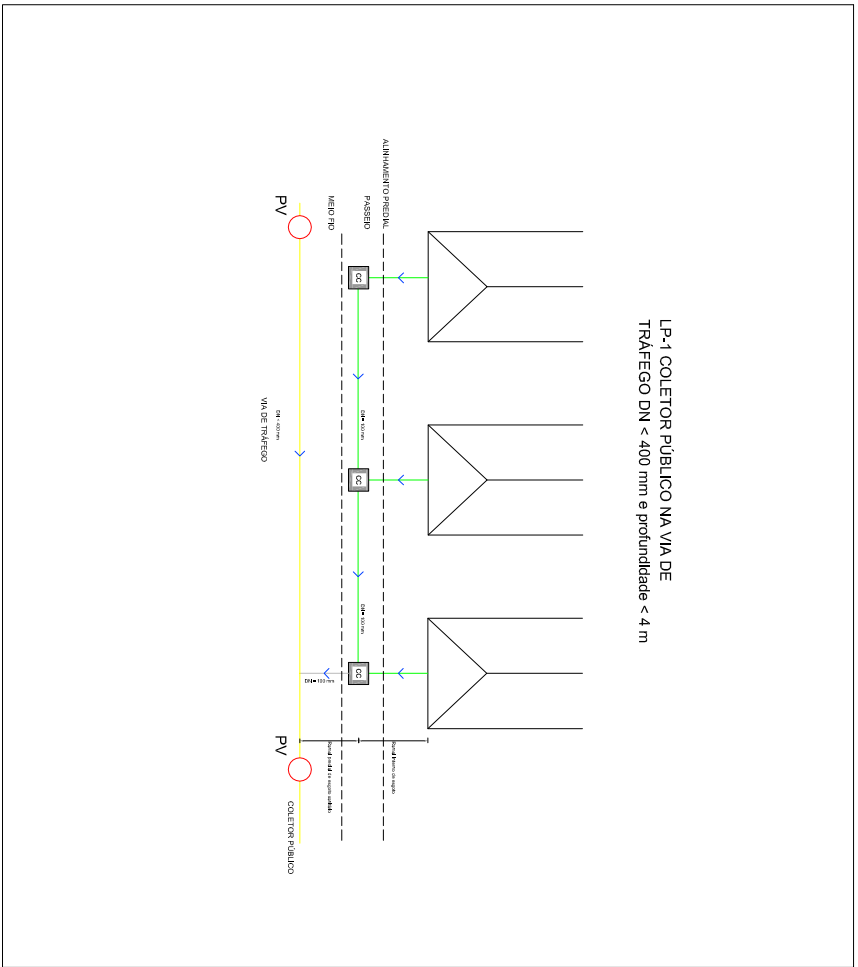


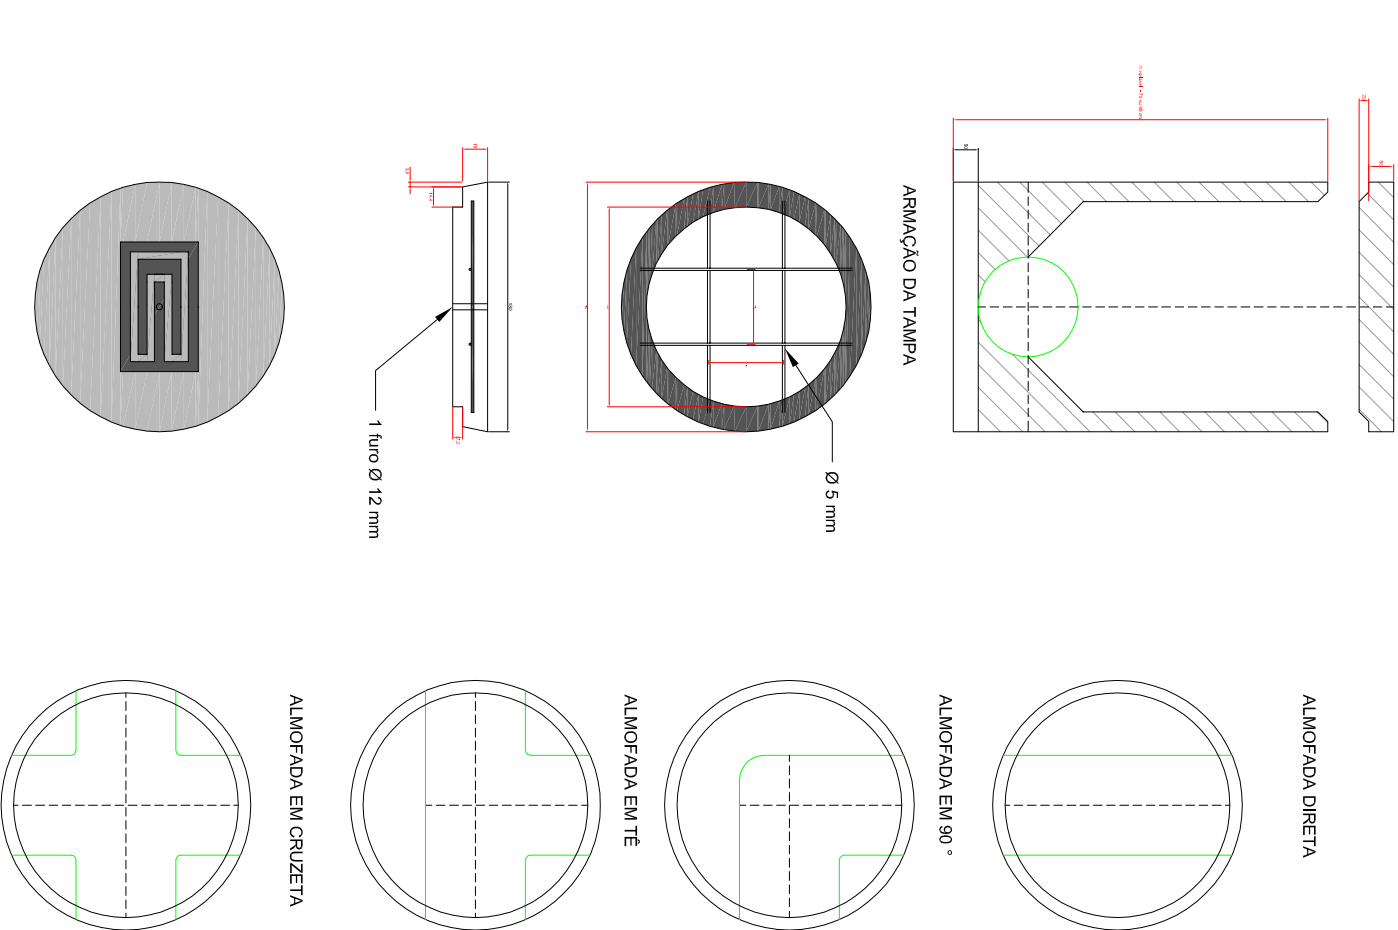

DECLIVIDADE MINIMA			
DN	100	150	200
i min	2,00%	0,70%	0,50%

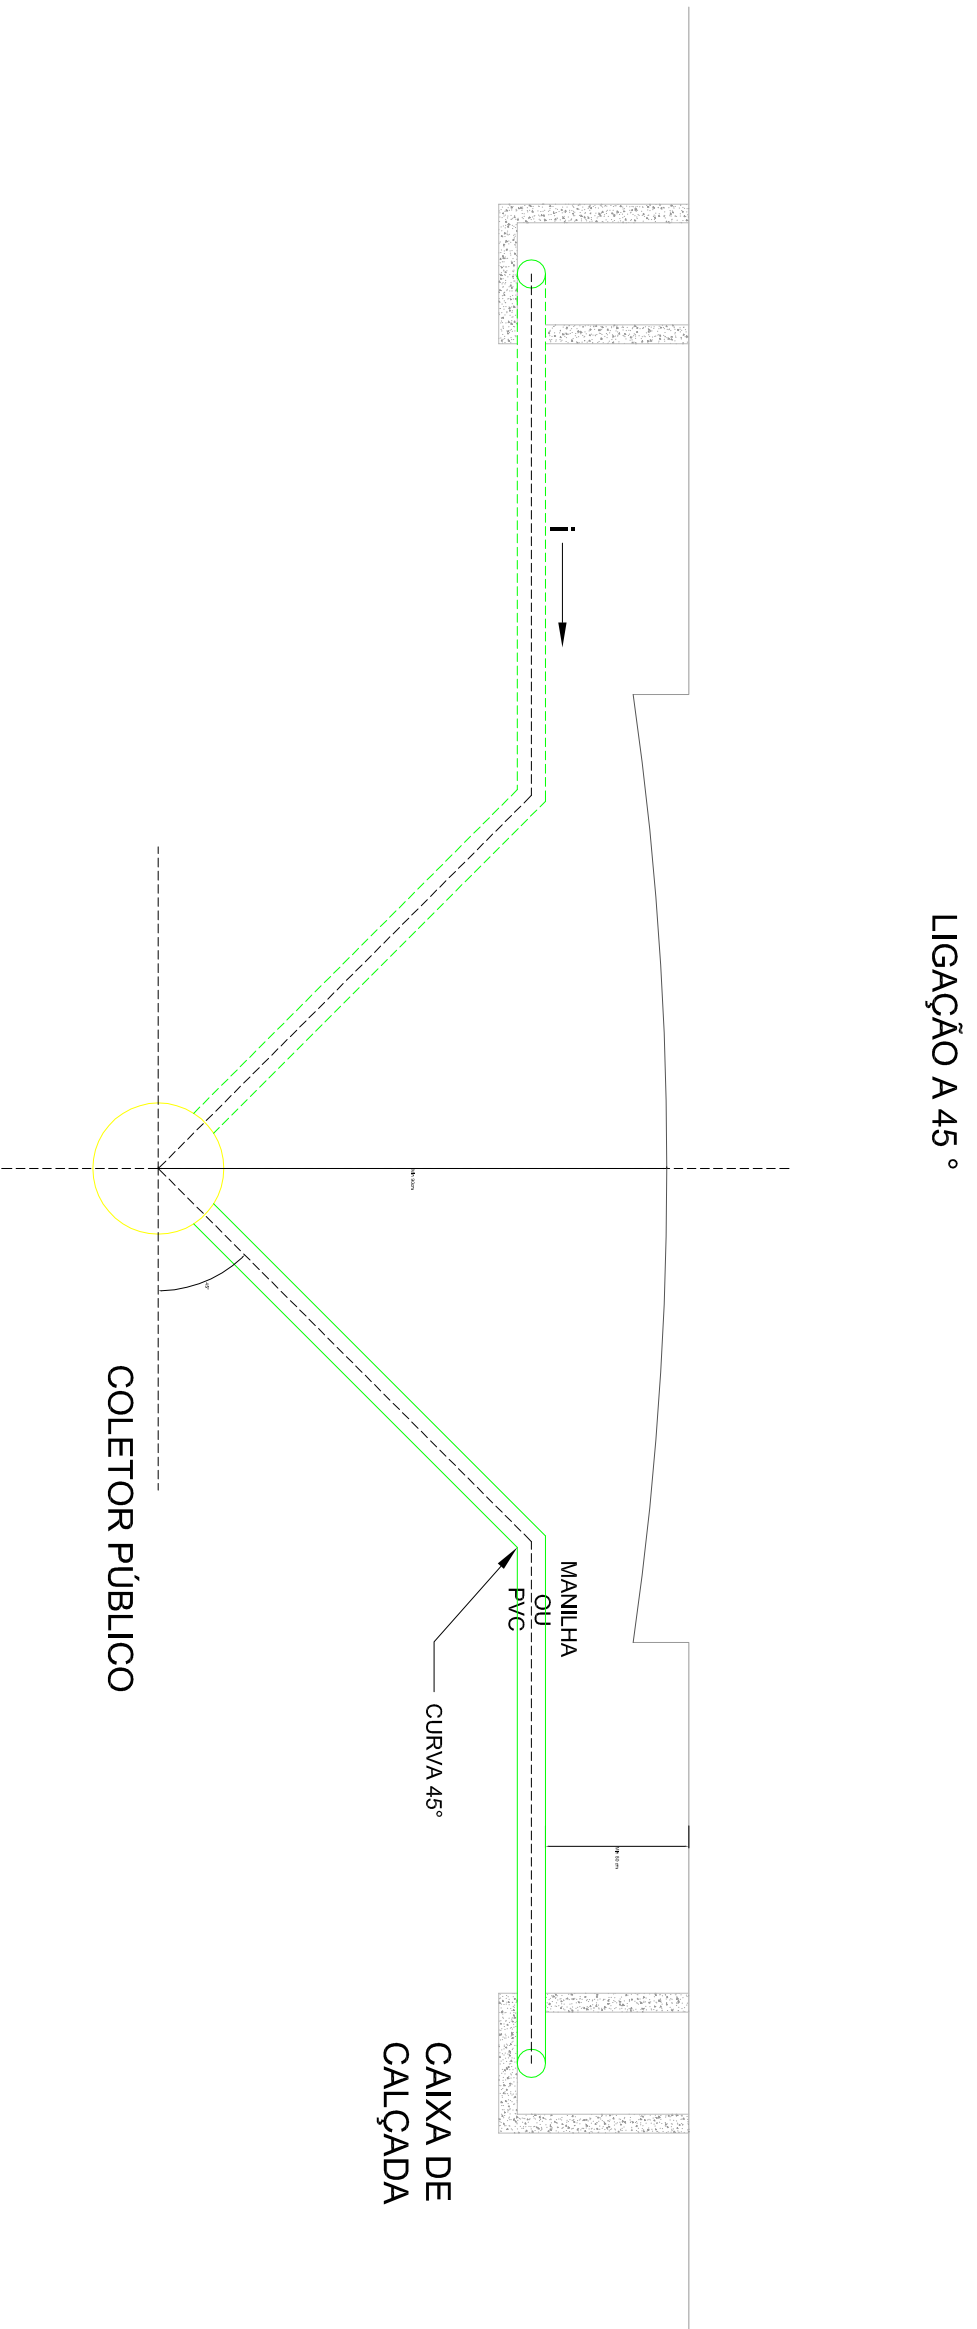

PROJETISTA		MUNICÍPIO	
ENGENHEIRO JOSÉ VILMAR VIEGAS		ERVAL GRANDE	
CREA – RS44586		UNIDADE	
HIDRAULICA		REDE COLETOIRA	
REVISOR PROJETO		TÍTULO: PLANTA DE DETALHE DA REDE DE COLETORES	
E.g. JOSÉ VILMAR VIEGAS		UNIDADE	
LUIZ ODY		REDE-LIGAÇÕES	
CO-AUTOR		ESCALA	
CARLOS HENRIQUE GABIN		INDICADA	
SEI-ERVAL-GRANDE		DATA	
		08/2013	
		PRINCIPA	
		01/01	