
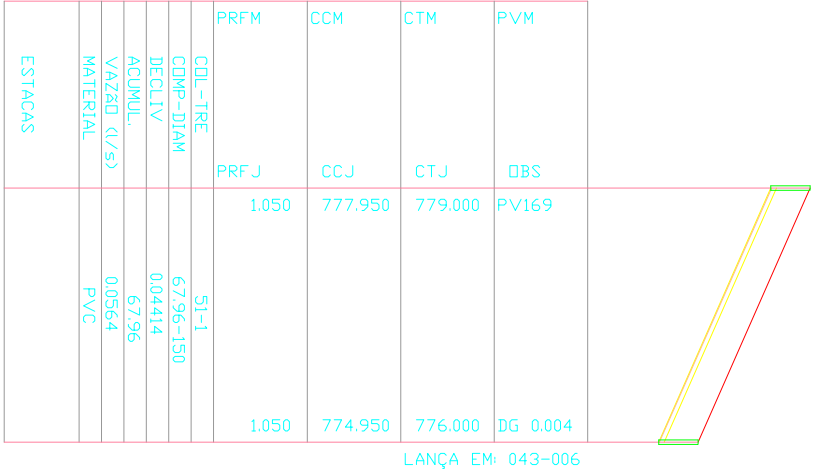
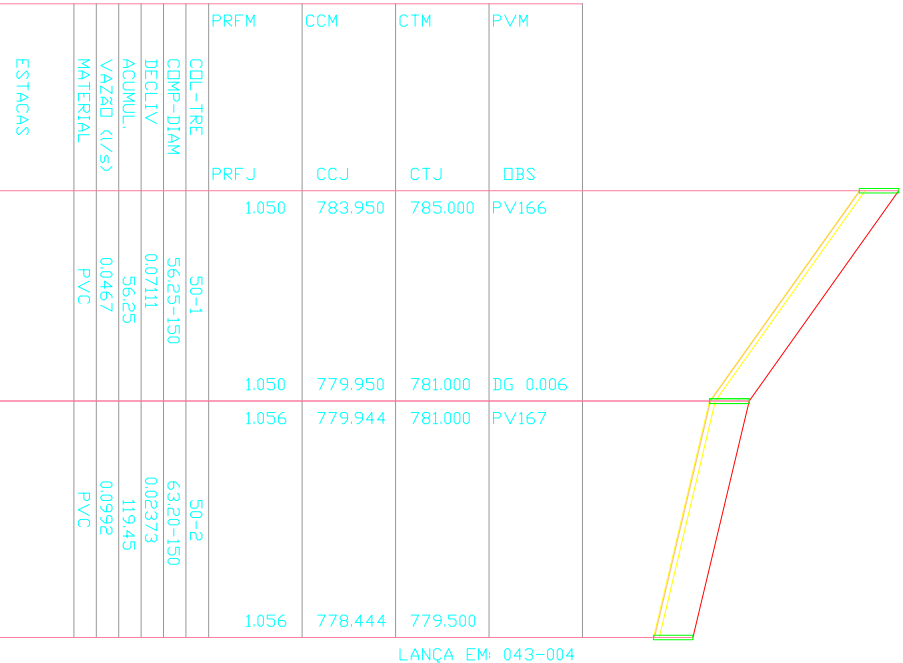
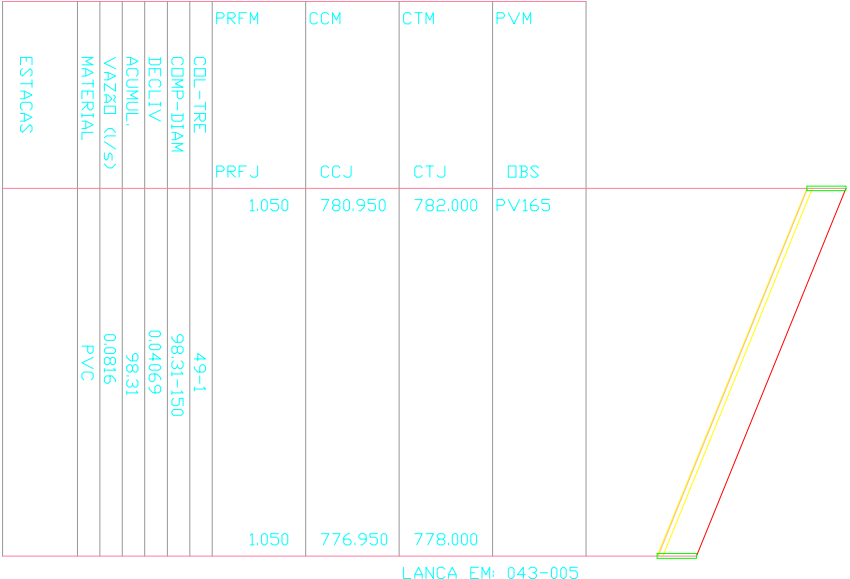
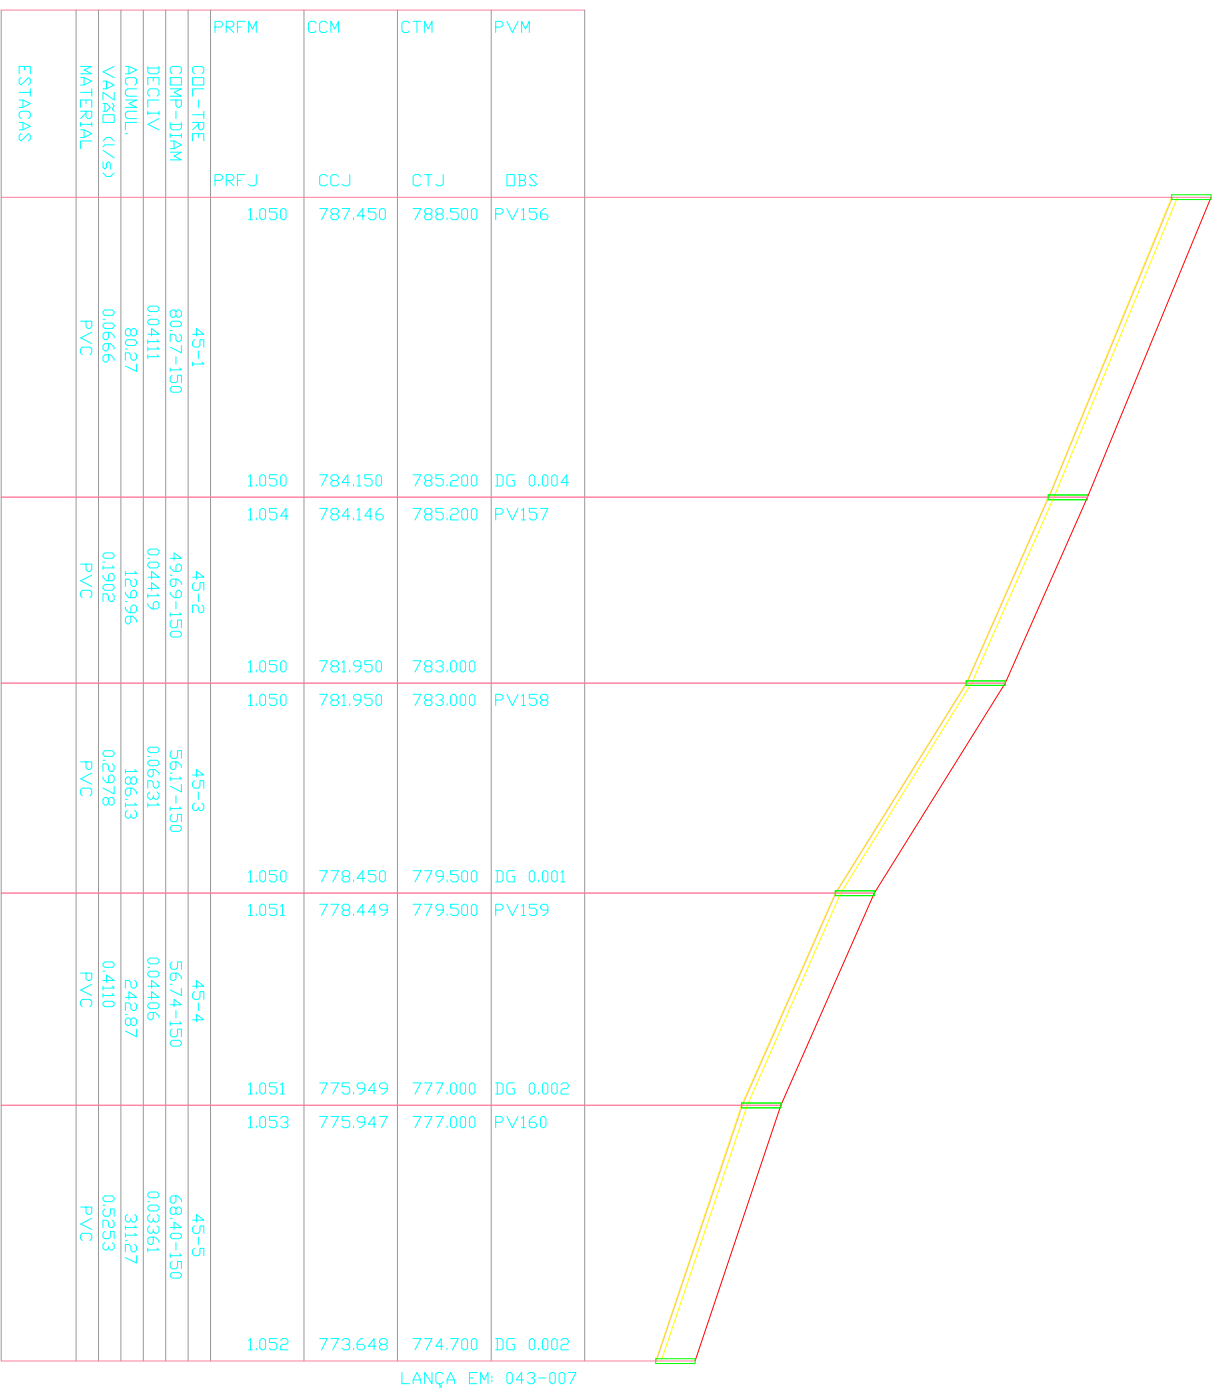
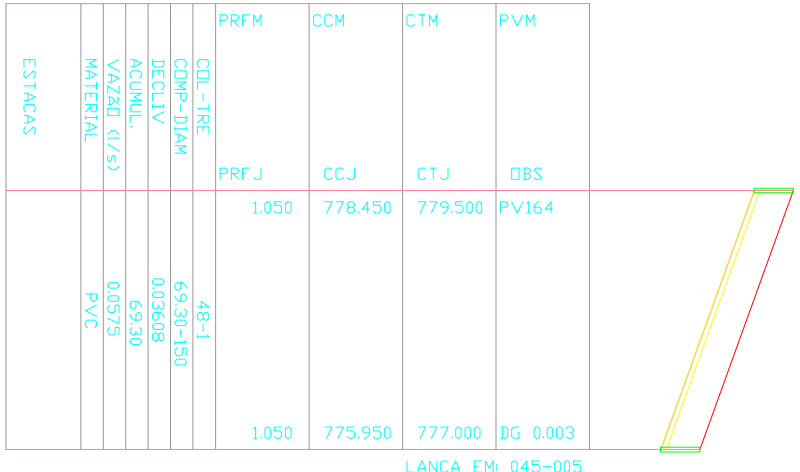
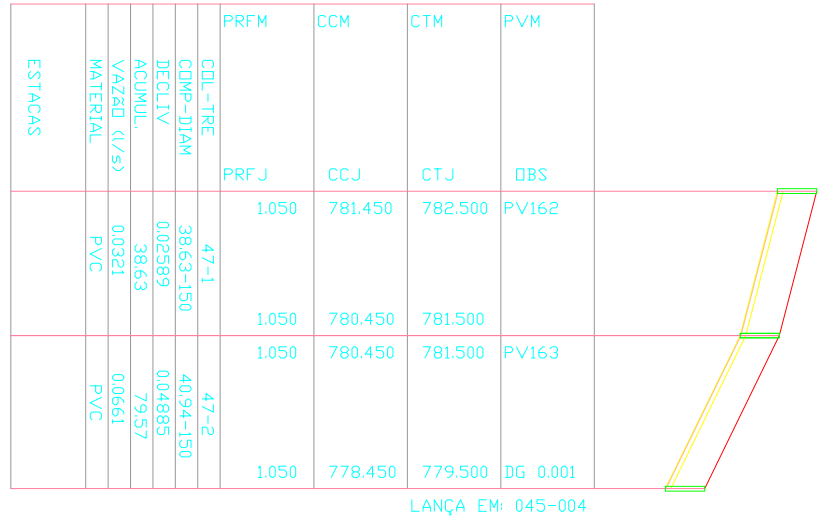
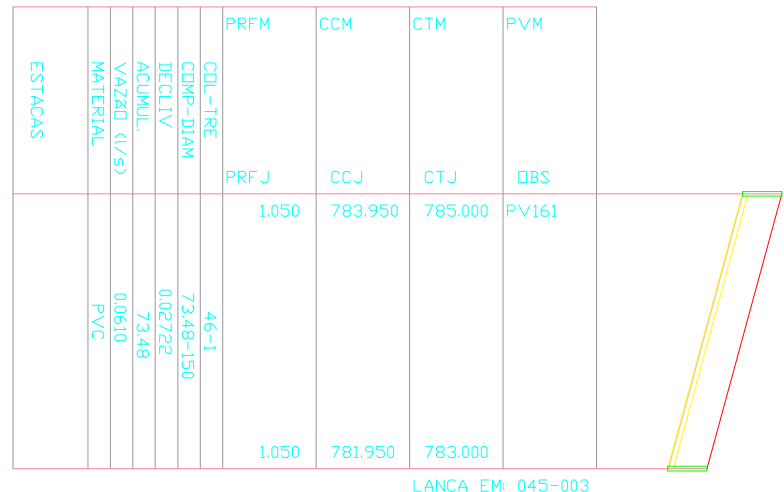
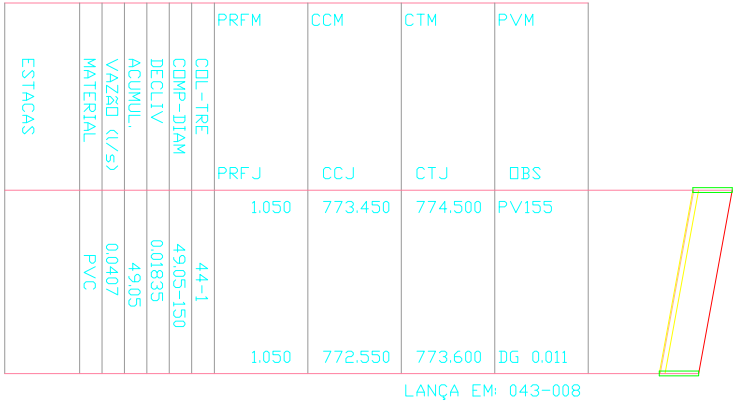
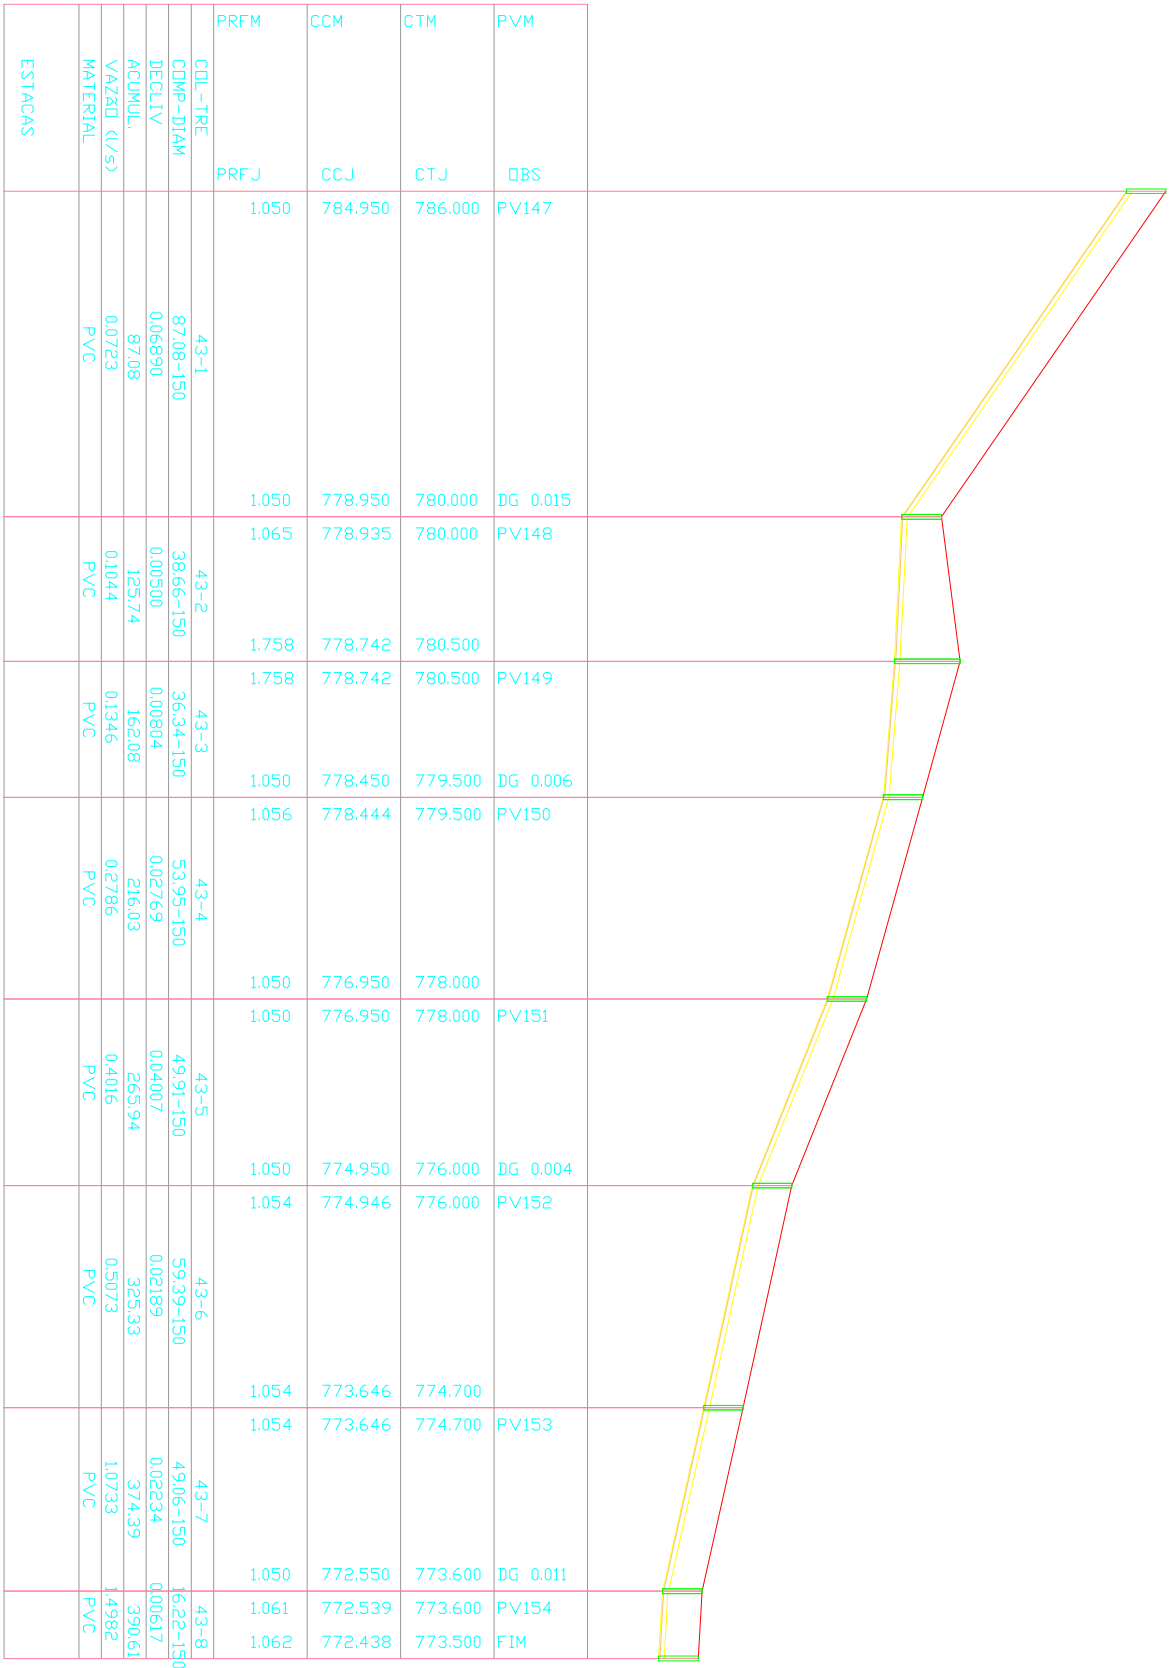
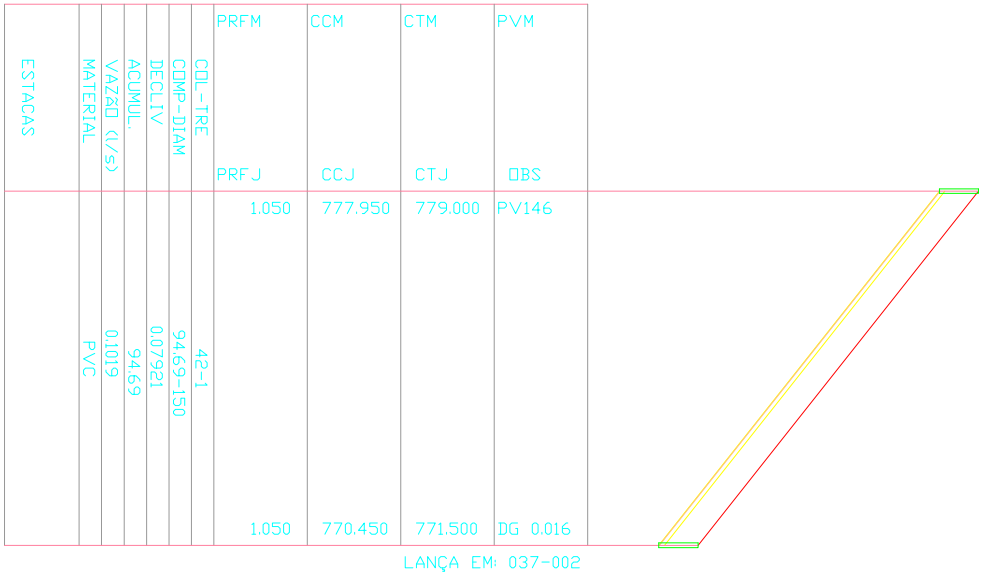
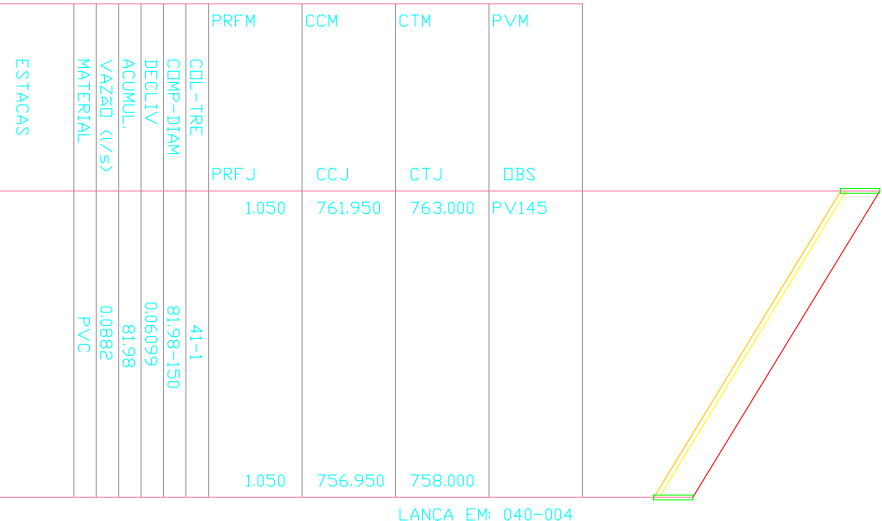
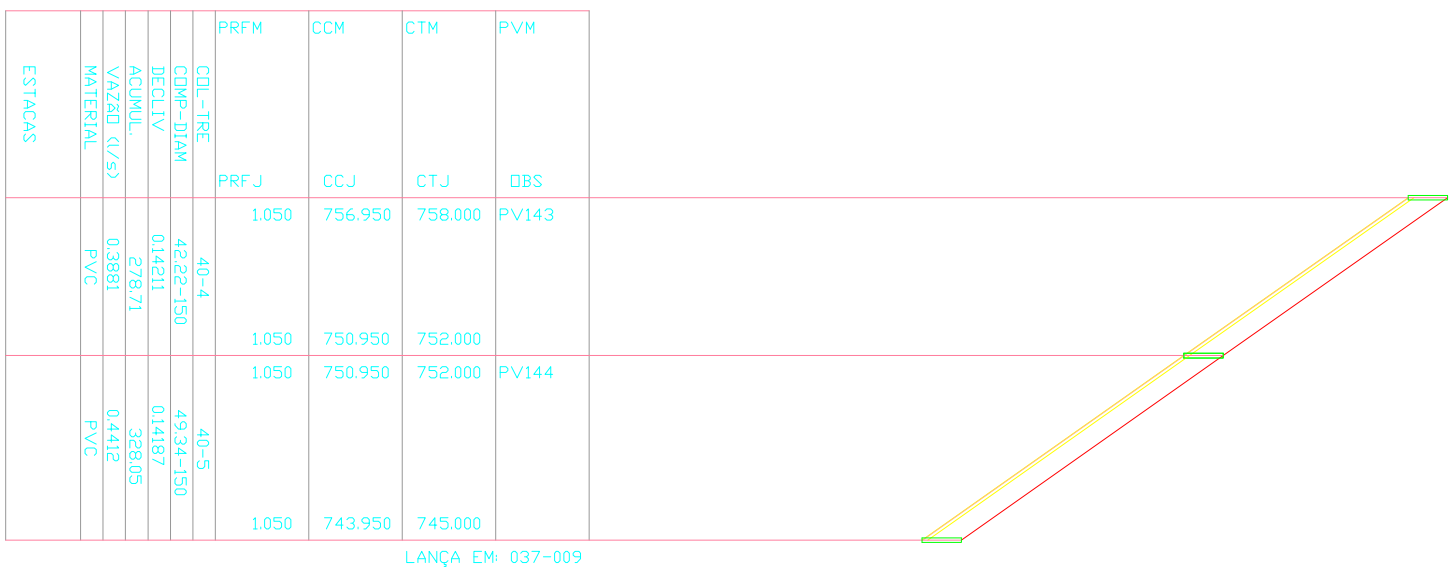
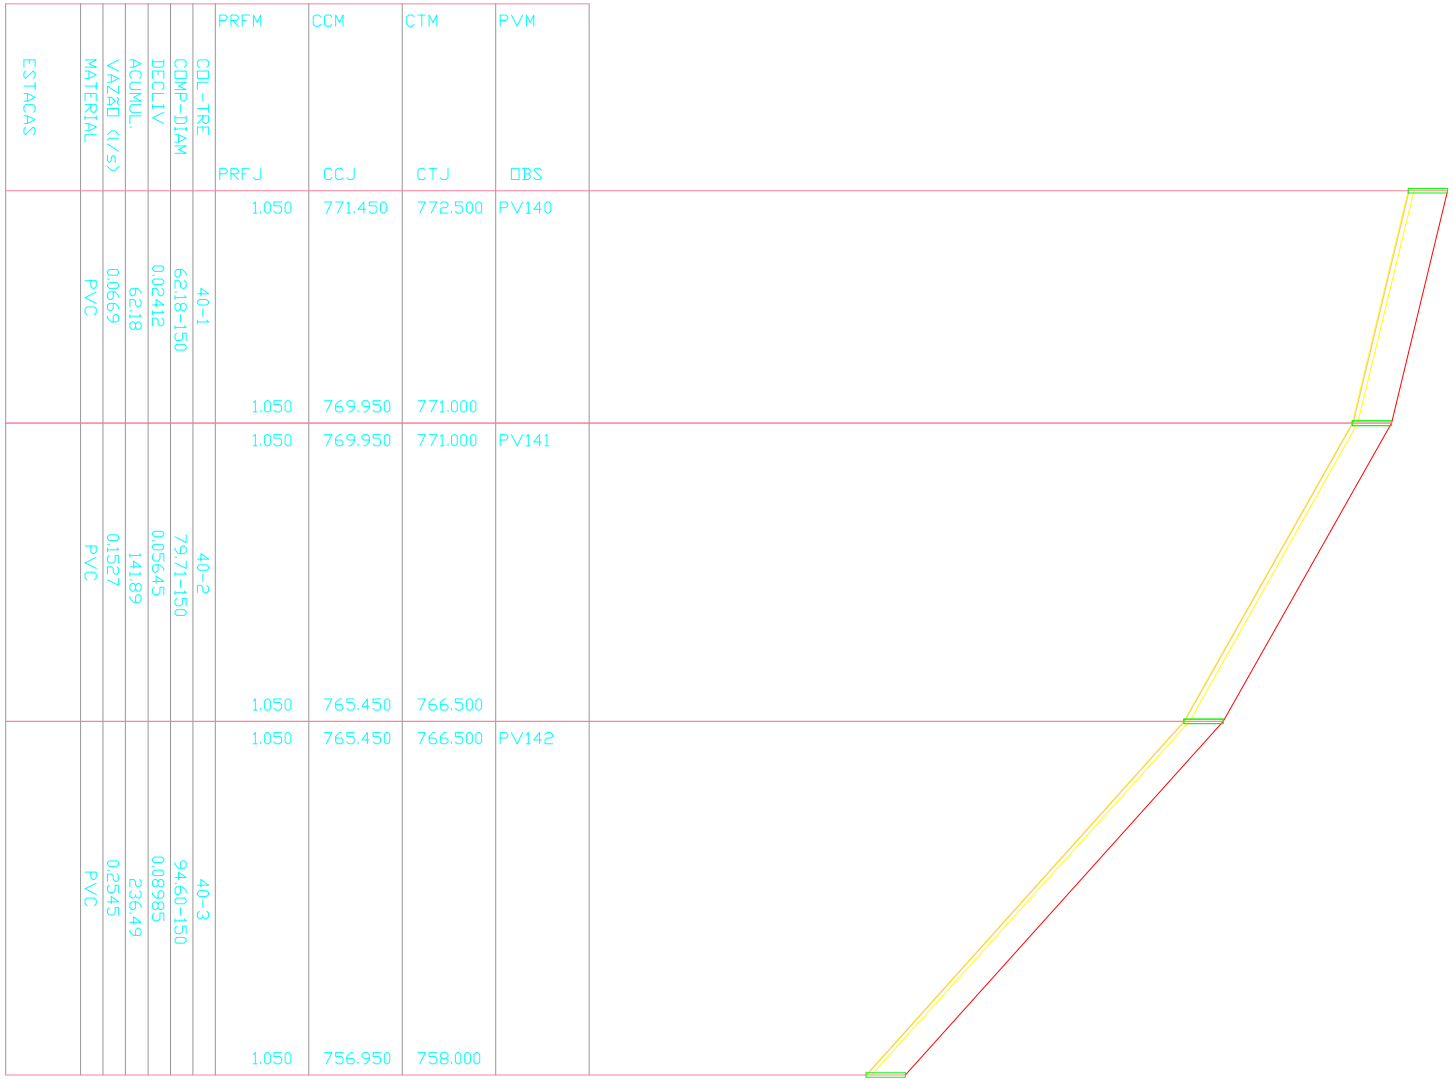
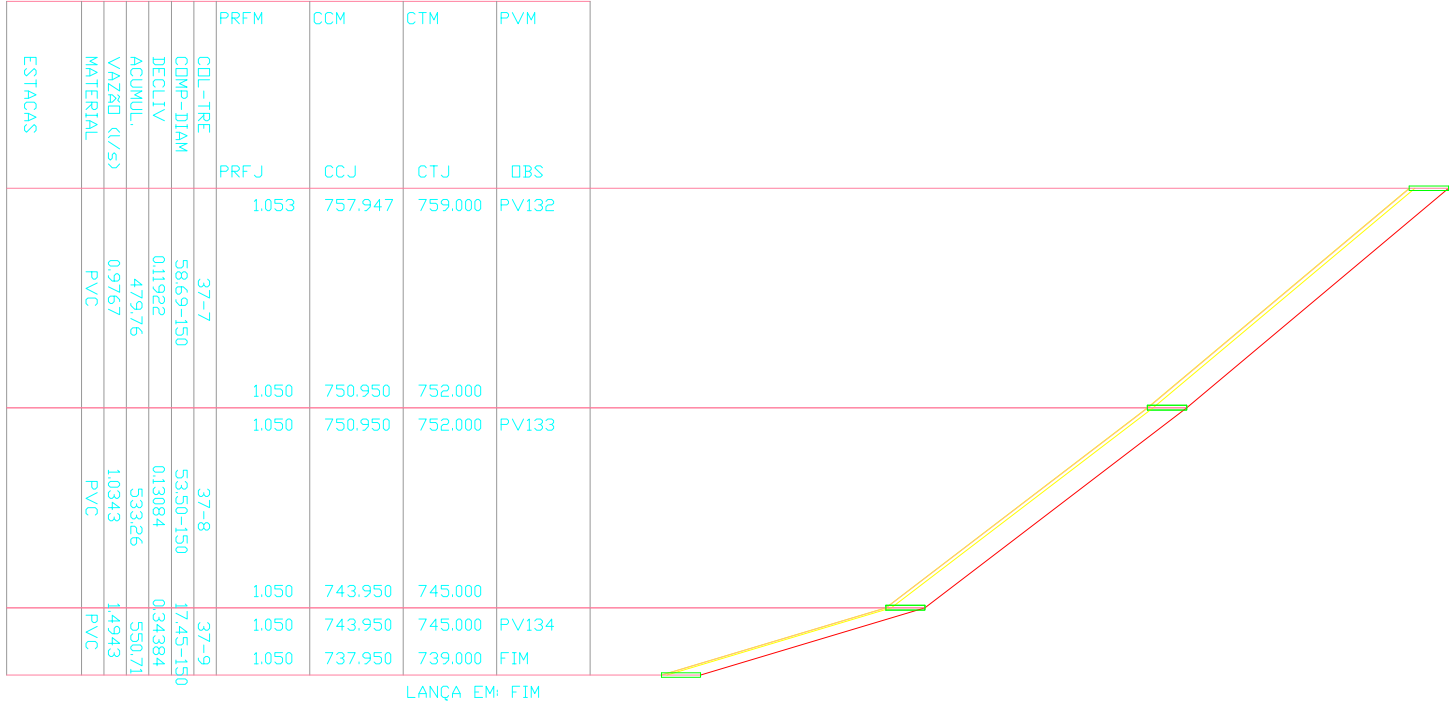


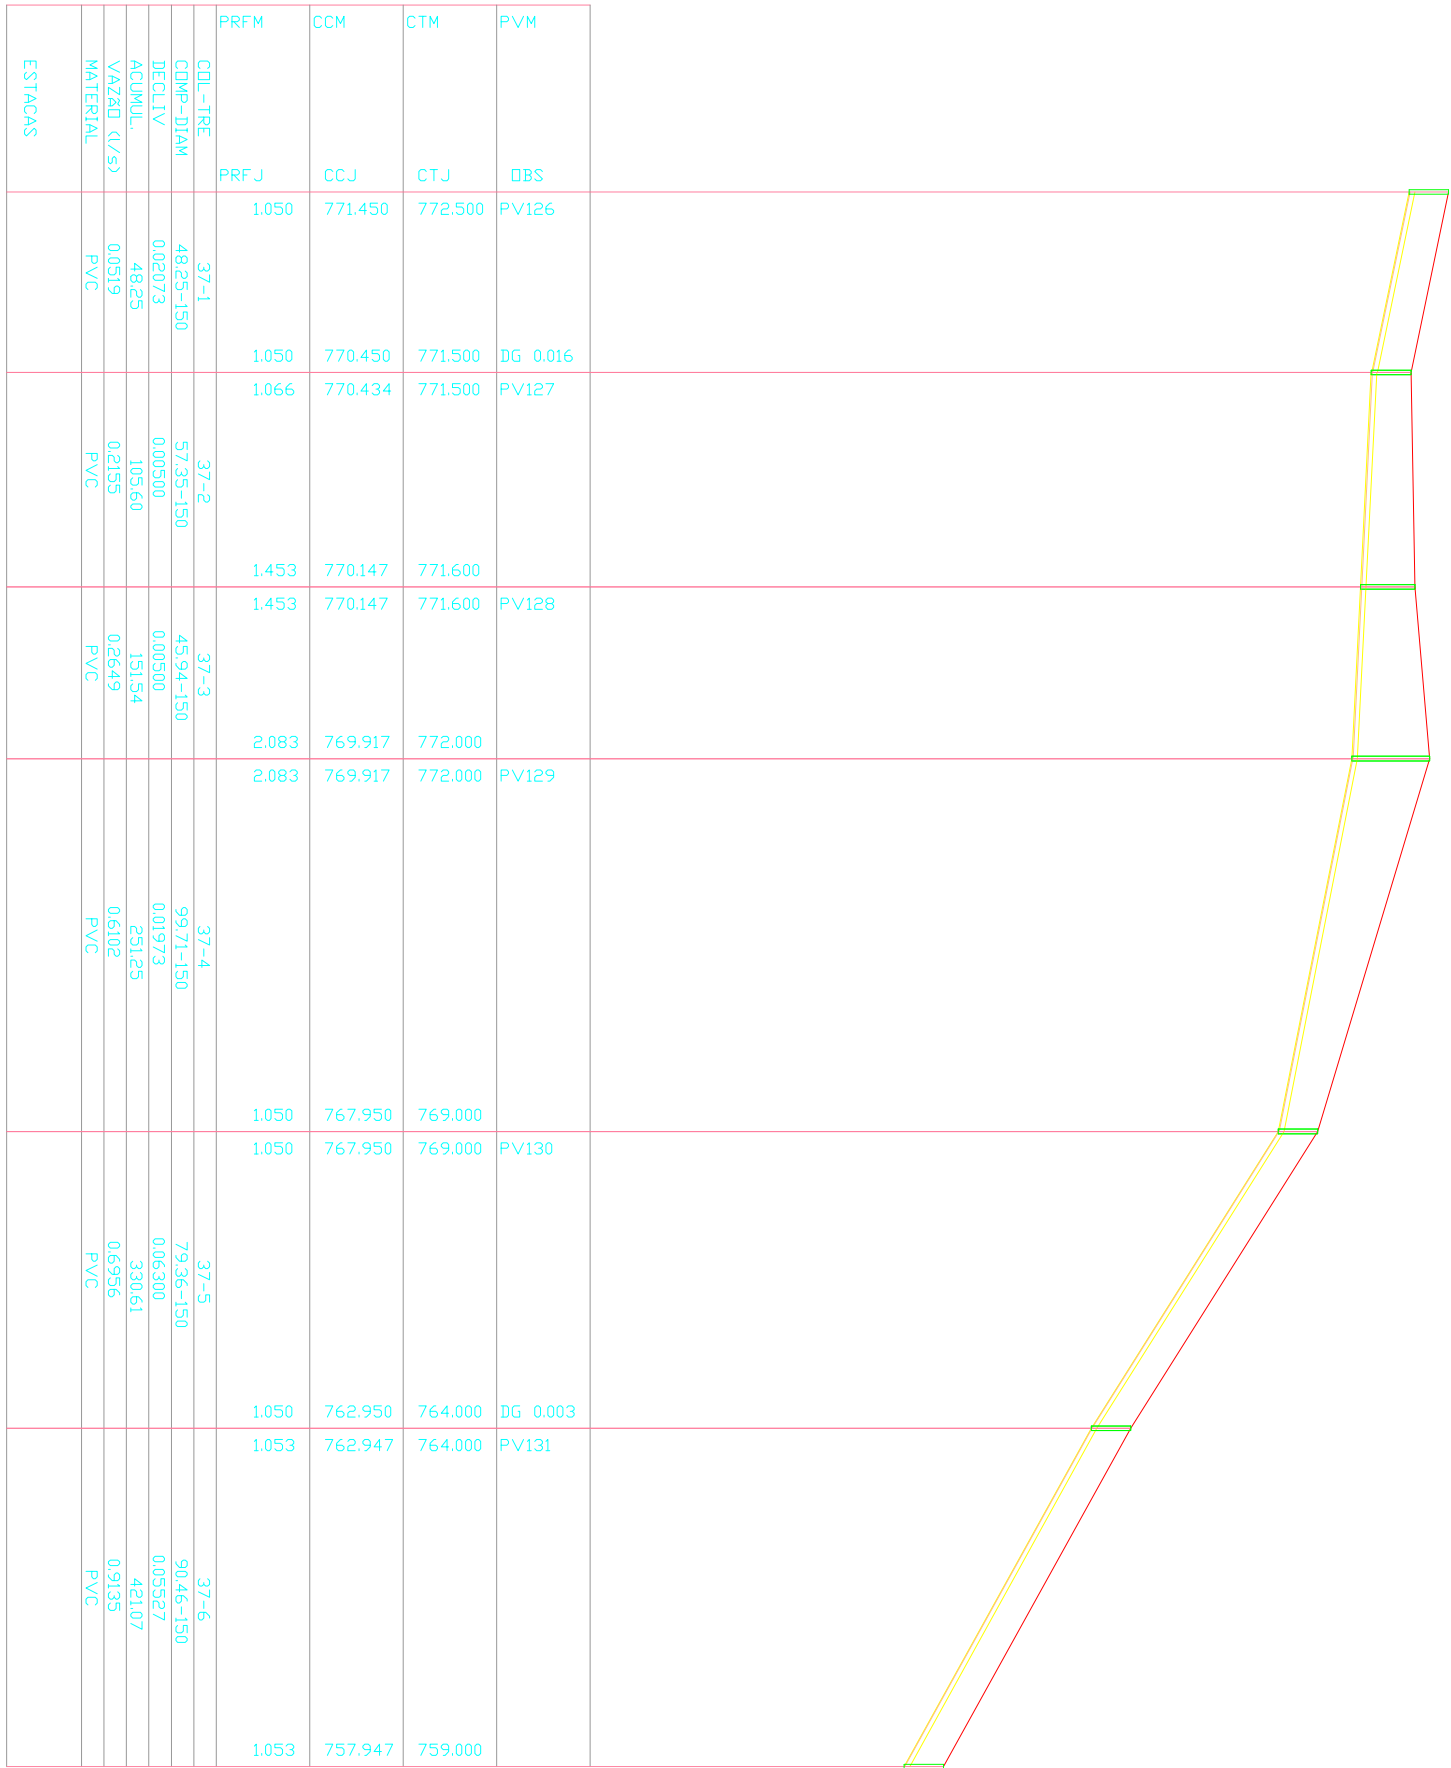

PROJETISTA		PROJETO		DATA	
ENGENHEIRO JOSÉ VILMAR VIEGAS		RESUMO		08/2013	
CREA - RS45586		LUIZ ODY		04/06	
REVISOR		NOME DO ARQUIVO		PRONCHIA	
CARLOS HENRIQUE GABRIN		SIS-PRVAL.GRABR			
UNIDADE		MUNICÍPIO			
REDE COLETORA		ERVAL GRANDE			
PERFIL DOS COLETORES		ESCALA			
1:2000		00000 COADE/IND/PROJETO			
E.S.-S.S.-H.S.-H.S.-H					