

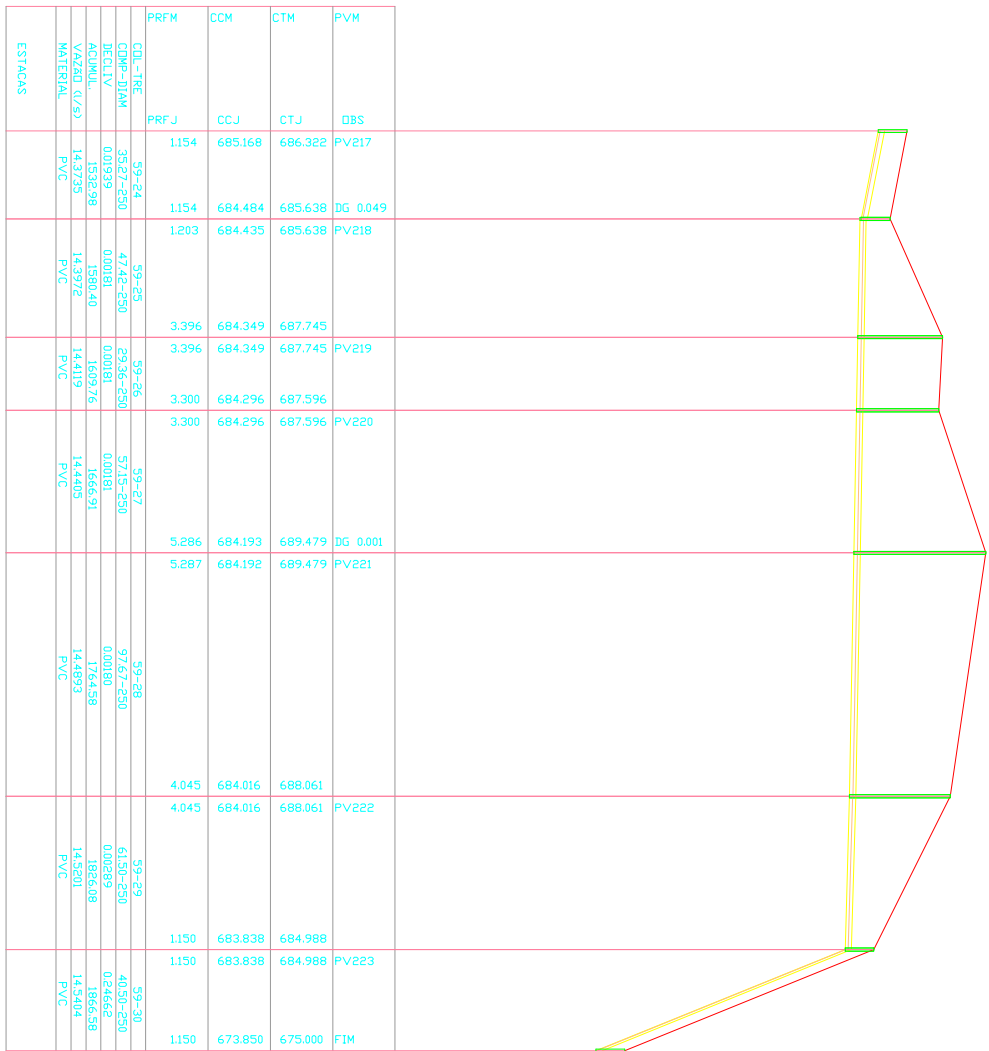


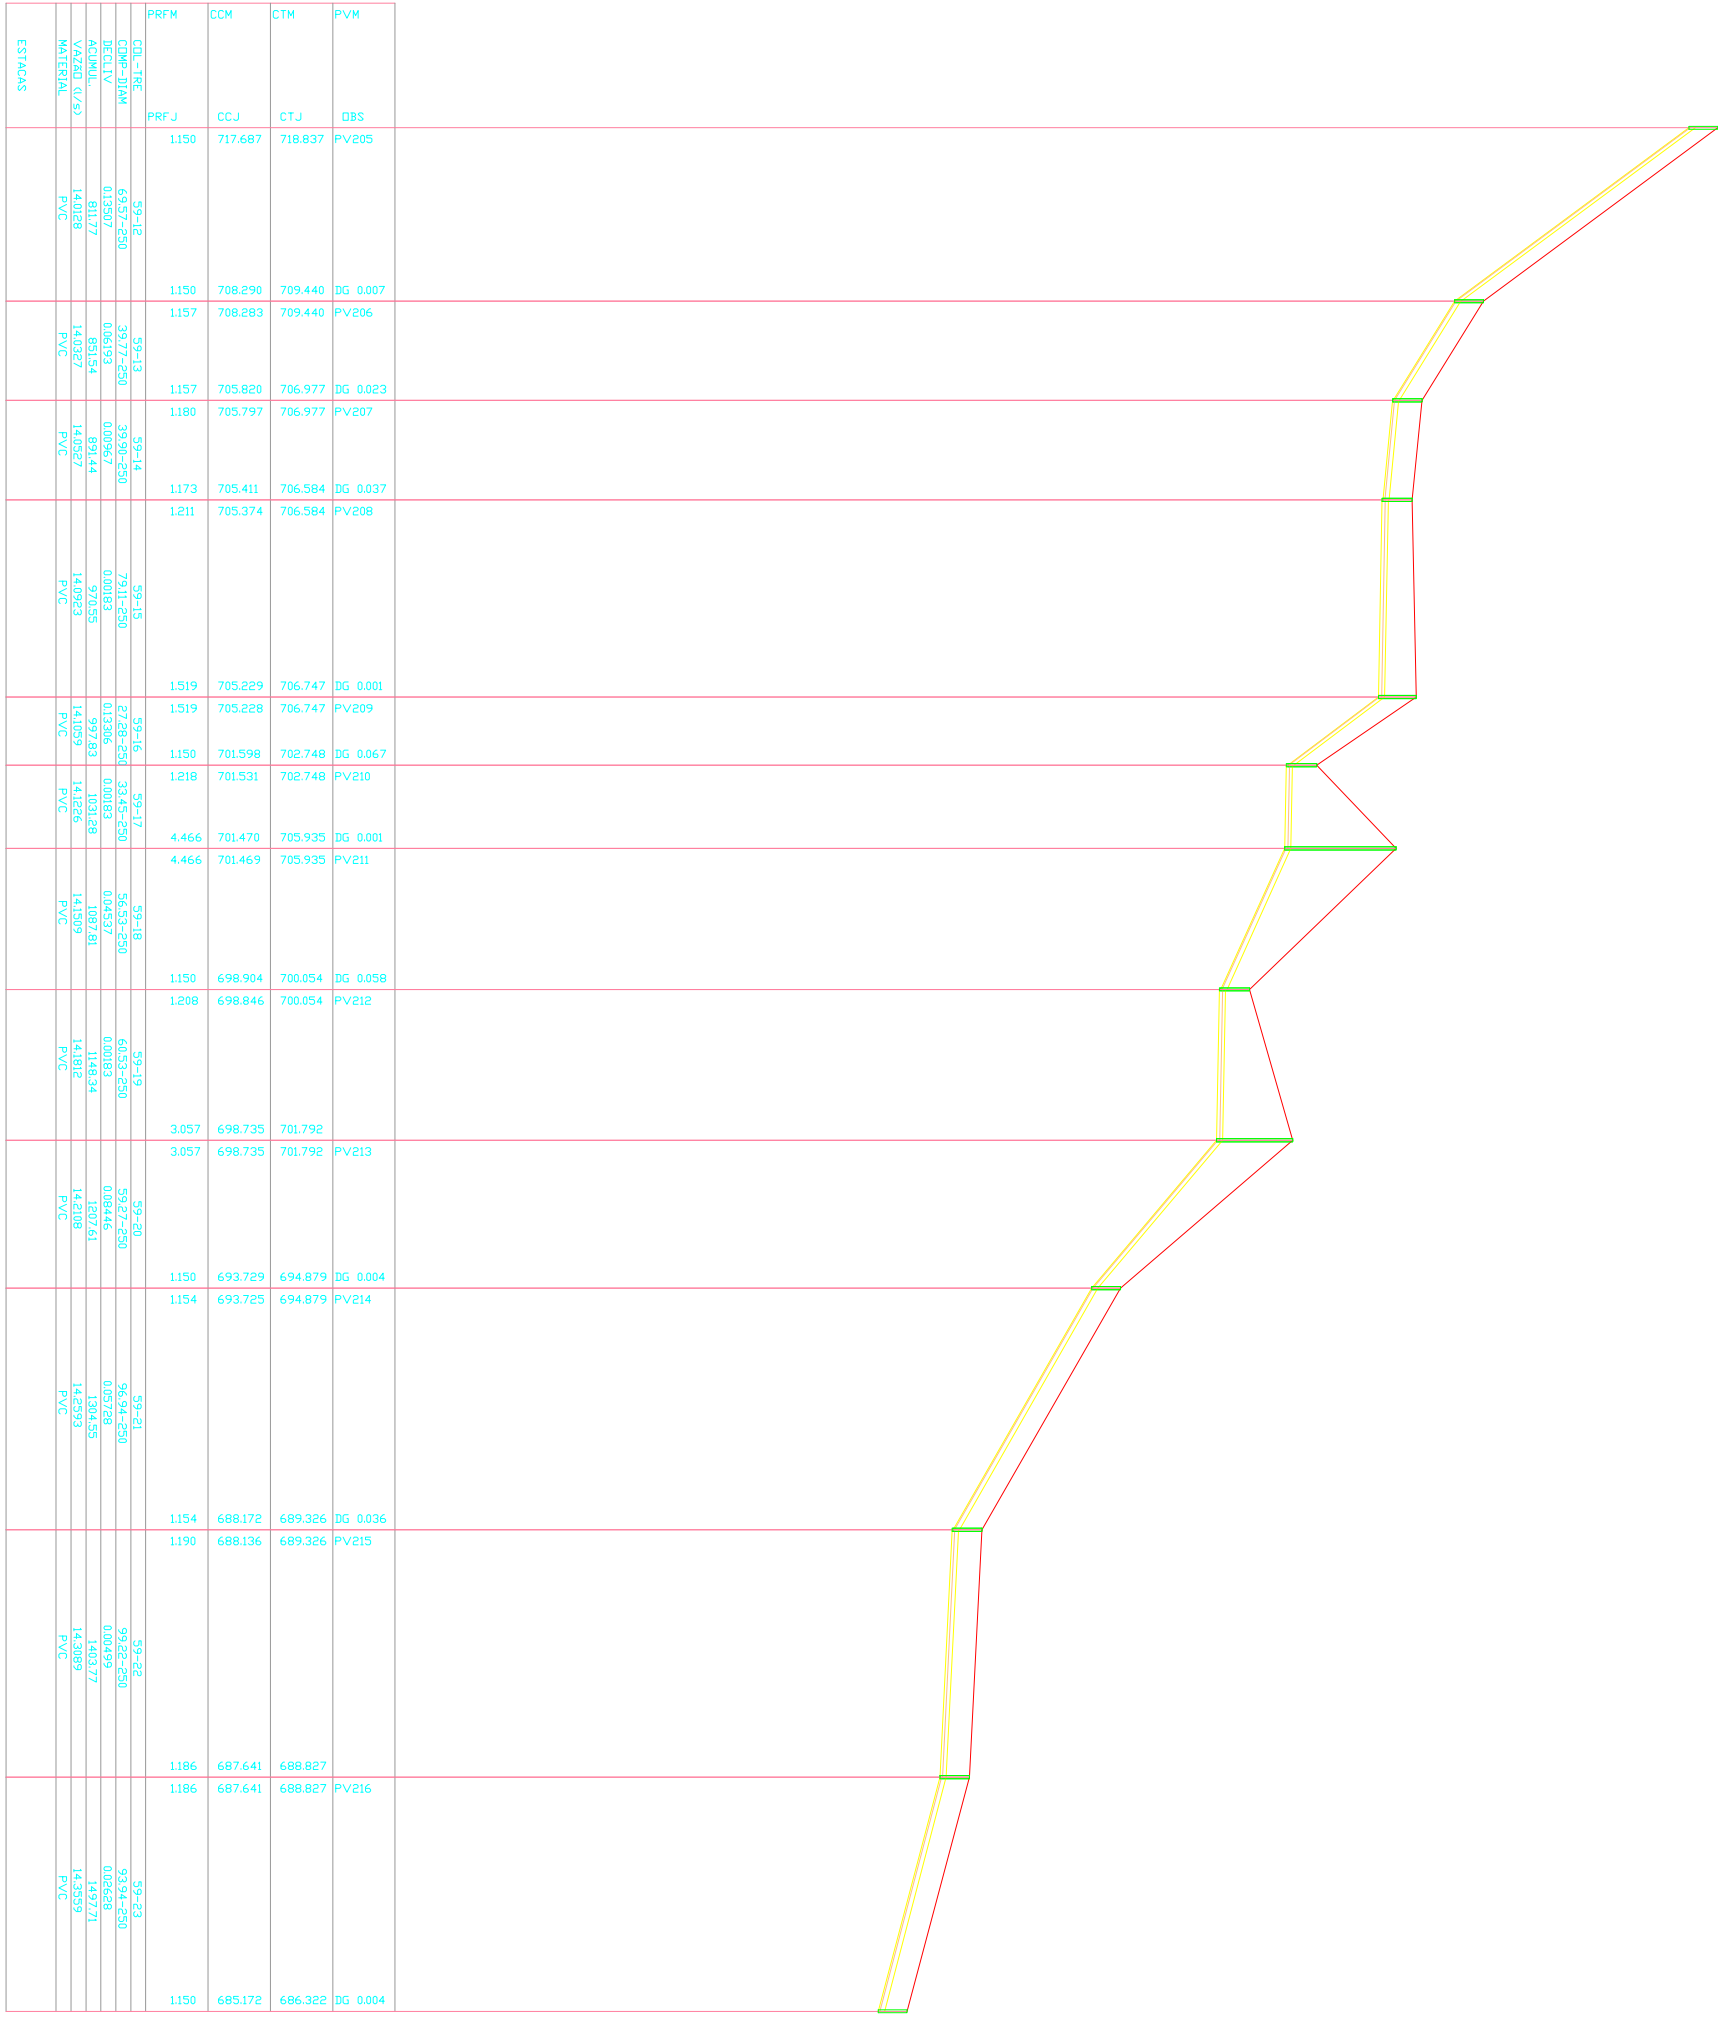

00	DESSA INICAL	01/08/2013
REVISAO	ASSUNTO	RESPONSABIL
		DATA

CONTRATA(S):


TSA Engenharia e Projetos Ltda.

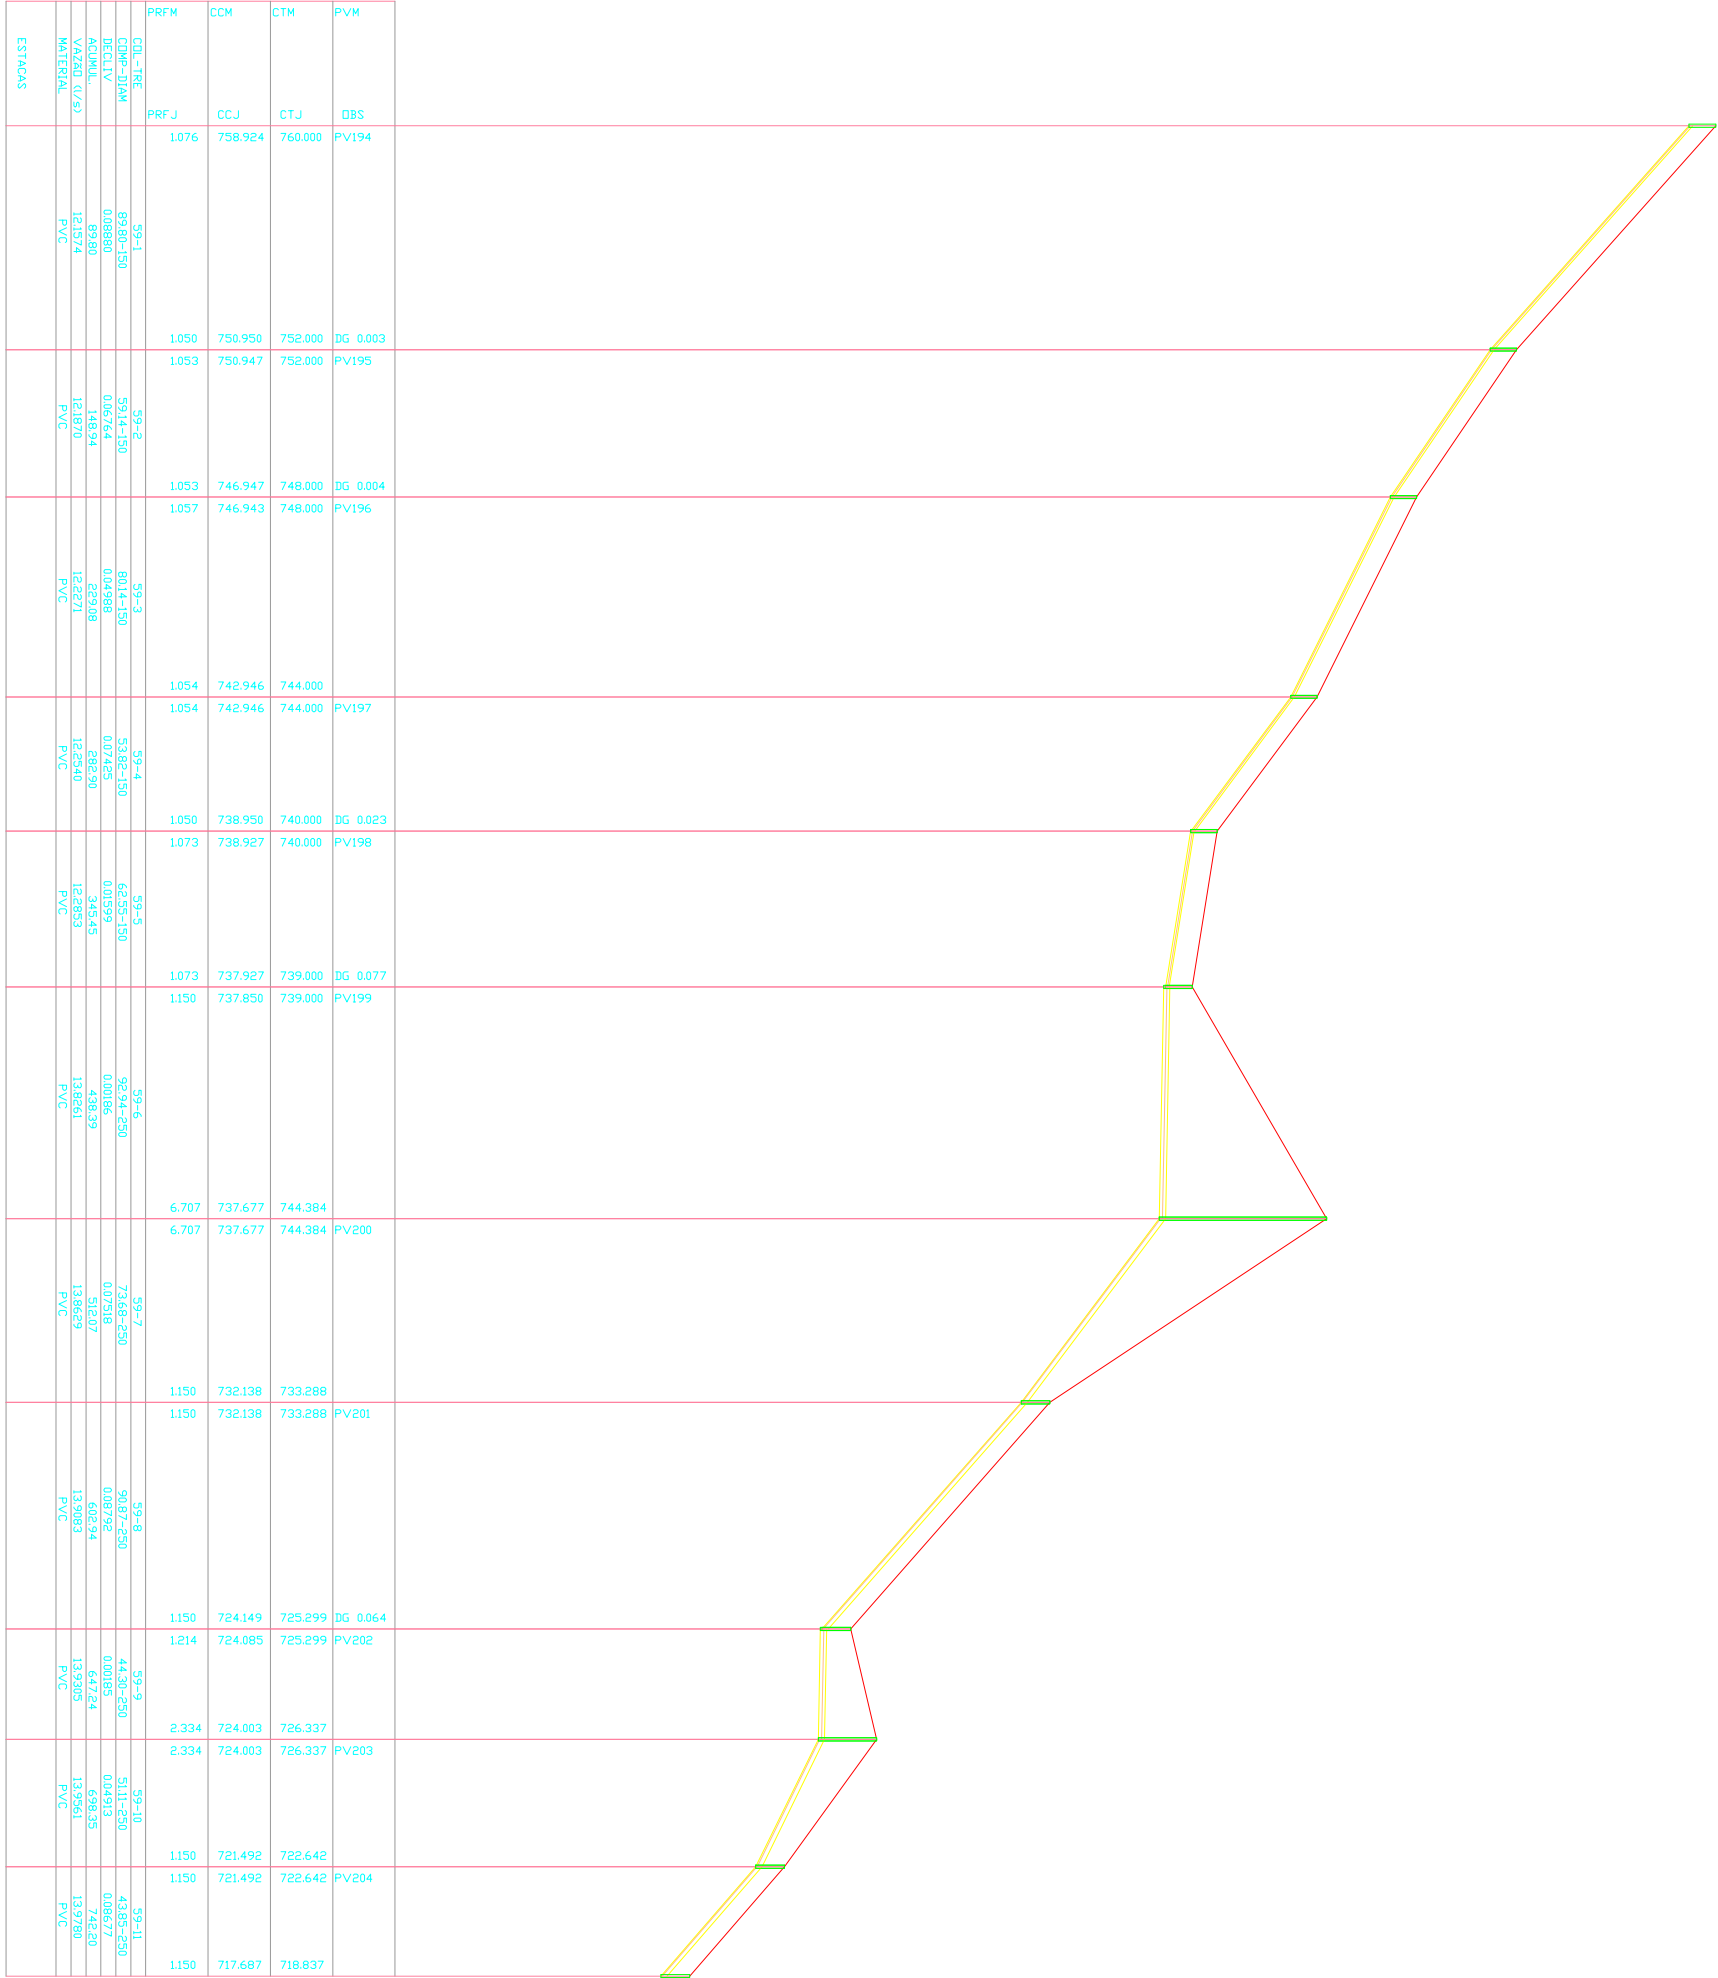

HIDRAULICA

UNIDADE

REDE COLETORA

MUNICIPIO

ERVAL GRANDE

PROJETISTA: ENGENHEIRO JOSE VILMAR VIEGAS
CREA – RS44586

REVISOR PROJETO: Eng. JOSE VILMAR VIEGAS
COORDENADOR: CARLOS HENRIQUE GABRIEL

DESENHO: LUIZ ODY

ESCALA: 1:2000

DATA: 08/2013

PRONCHIA: PERFIL DOS COLETORES

COORDENADOR/PROJETO: ERVAL GRANDE

PRONCHIA: 06/06