
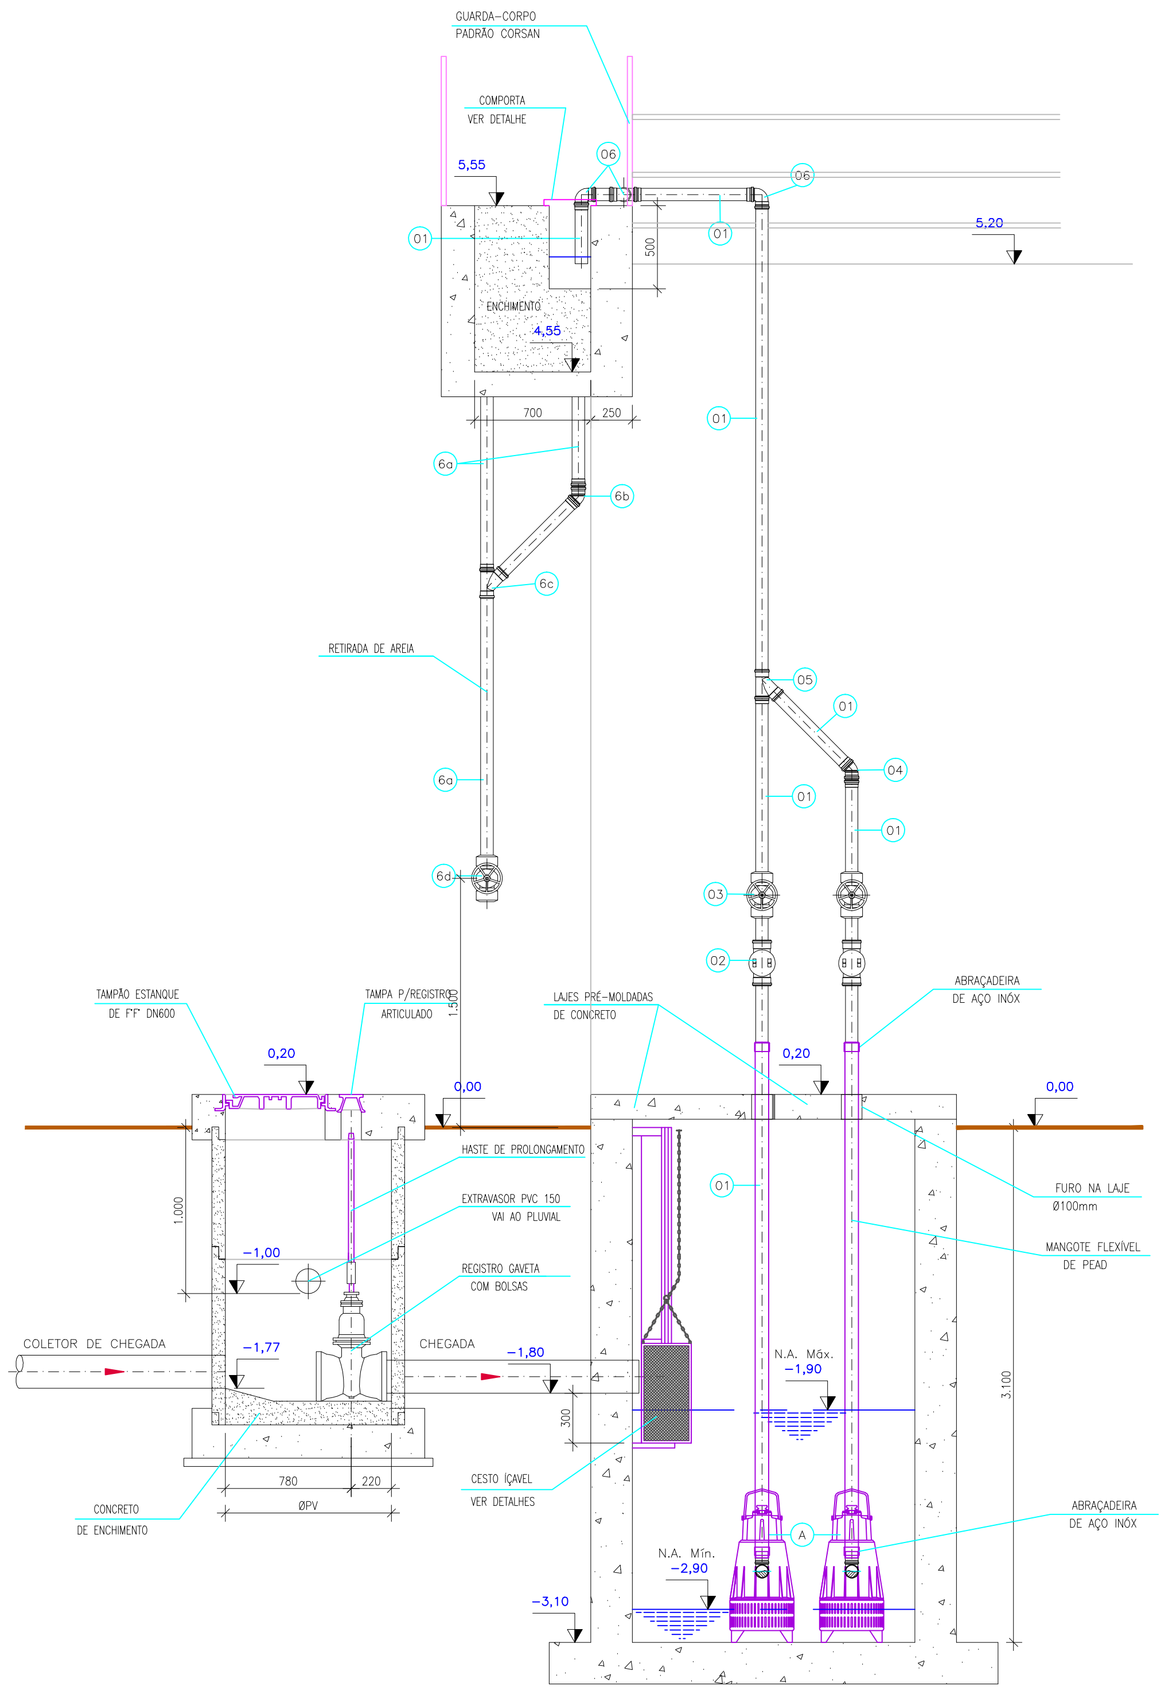


CORTE FF
ESC:1:25

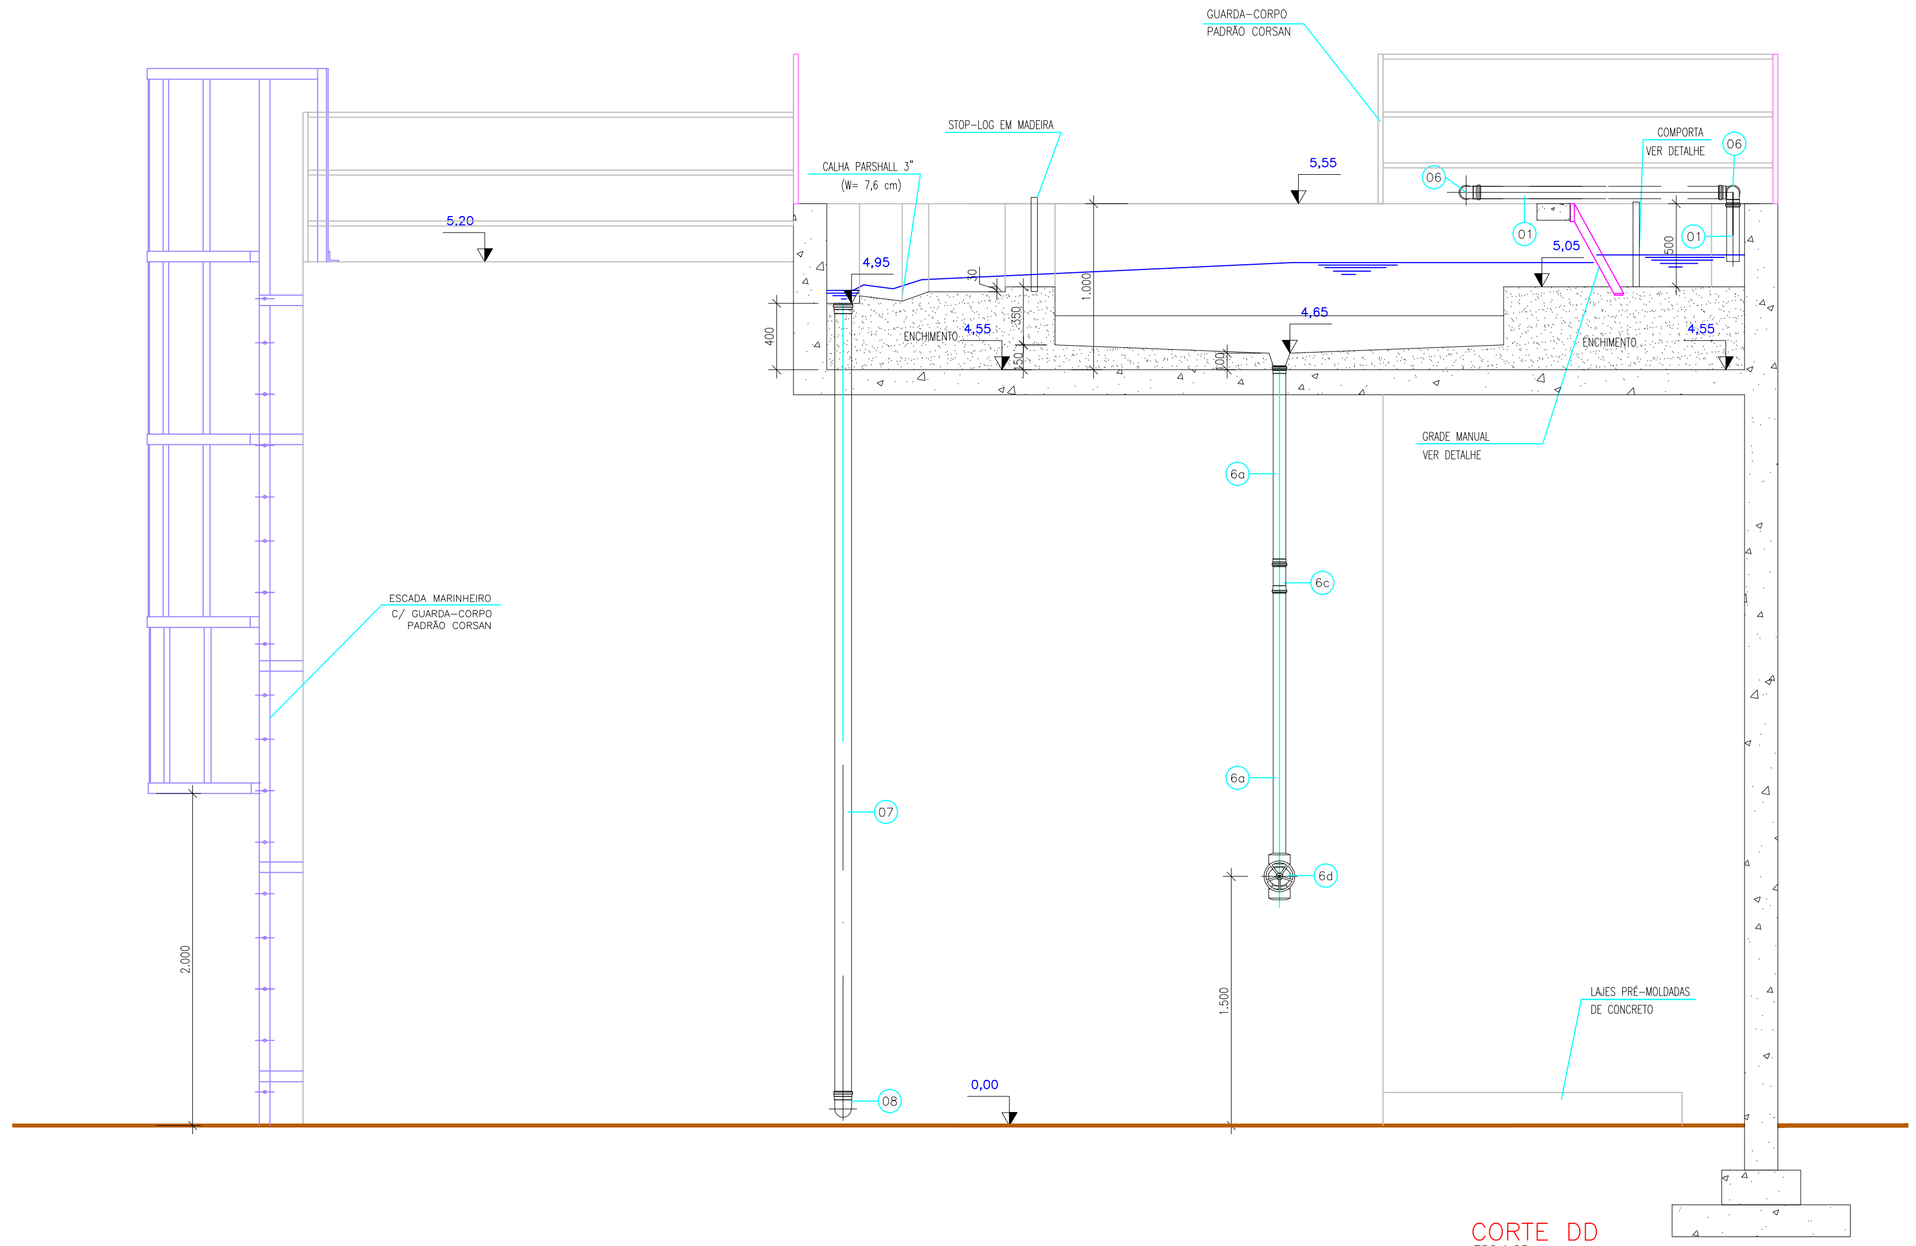

CORTE DD
ESC:1:25

REVISÃO	ASSUNTO	RESPONSÁVEL	DATA
02			
01			
00	EMISSÃO INICIAL		

CONTRATADA(S)

CONSÓRCIO BECK DE SOUZA ENGENHARIA LTDA / Incorp

CORSAN
www.corsan.com.br

HIDRÁULICO
REXP/SUPRO/DEPRED

MUNICÍPIO
PADRÃO

UNIDADE
SISTEMA DE ESGOTAMENTO SANITÁRIO
ESTAÇÃO DE TRATAMENTO DE ESGOTO
ETE

DIREITOS AUTORAIS RESERVADOS CONFORME TERMOS CONTRATUAIS
PROIBIDA A REPRODUÇÃO TOTAL OU PARCIAL DESTE DESENHO SEM EXPRESSO CONSENTIMENTO DO PROPRIETÁRIO

PROJETISTAS
ENG°. FRANCISCO RICARDO BIDONE – CREA 25.300-

PRANCHA
ETE COMPACTA 5 l/s
CORTES DD e FF

REVISOR PROJETO	DESENHO	ESCALA	CÓDIGO CIDADE/NUM.PROJETO
	ARQ. LÉO CARGNIN	INDICADA	PADRÃO
COLABORADOR	NOME DO ARQUIVO	DATA	PRANCHA
	ETE_COMP_5L.dwg	outubro/2007	06/08

COMPANHIA RIOGRANDENSE DE SANEAMENTO