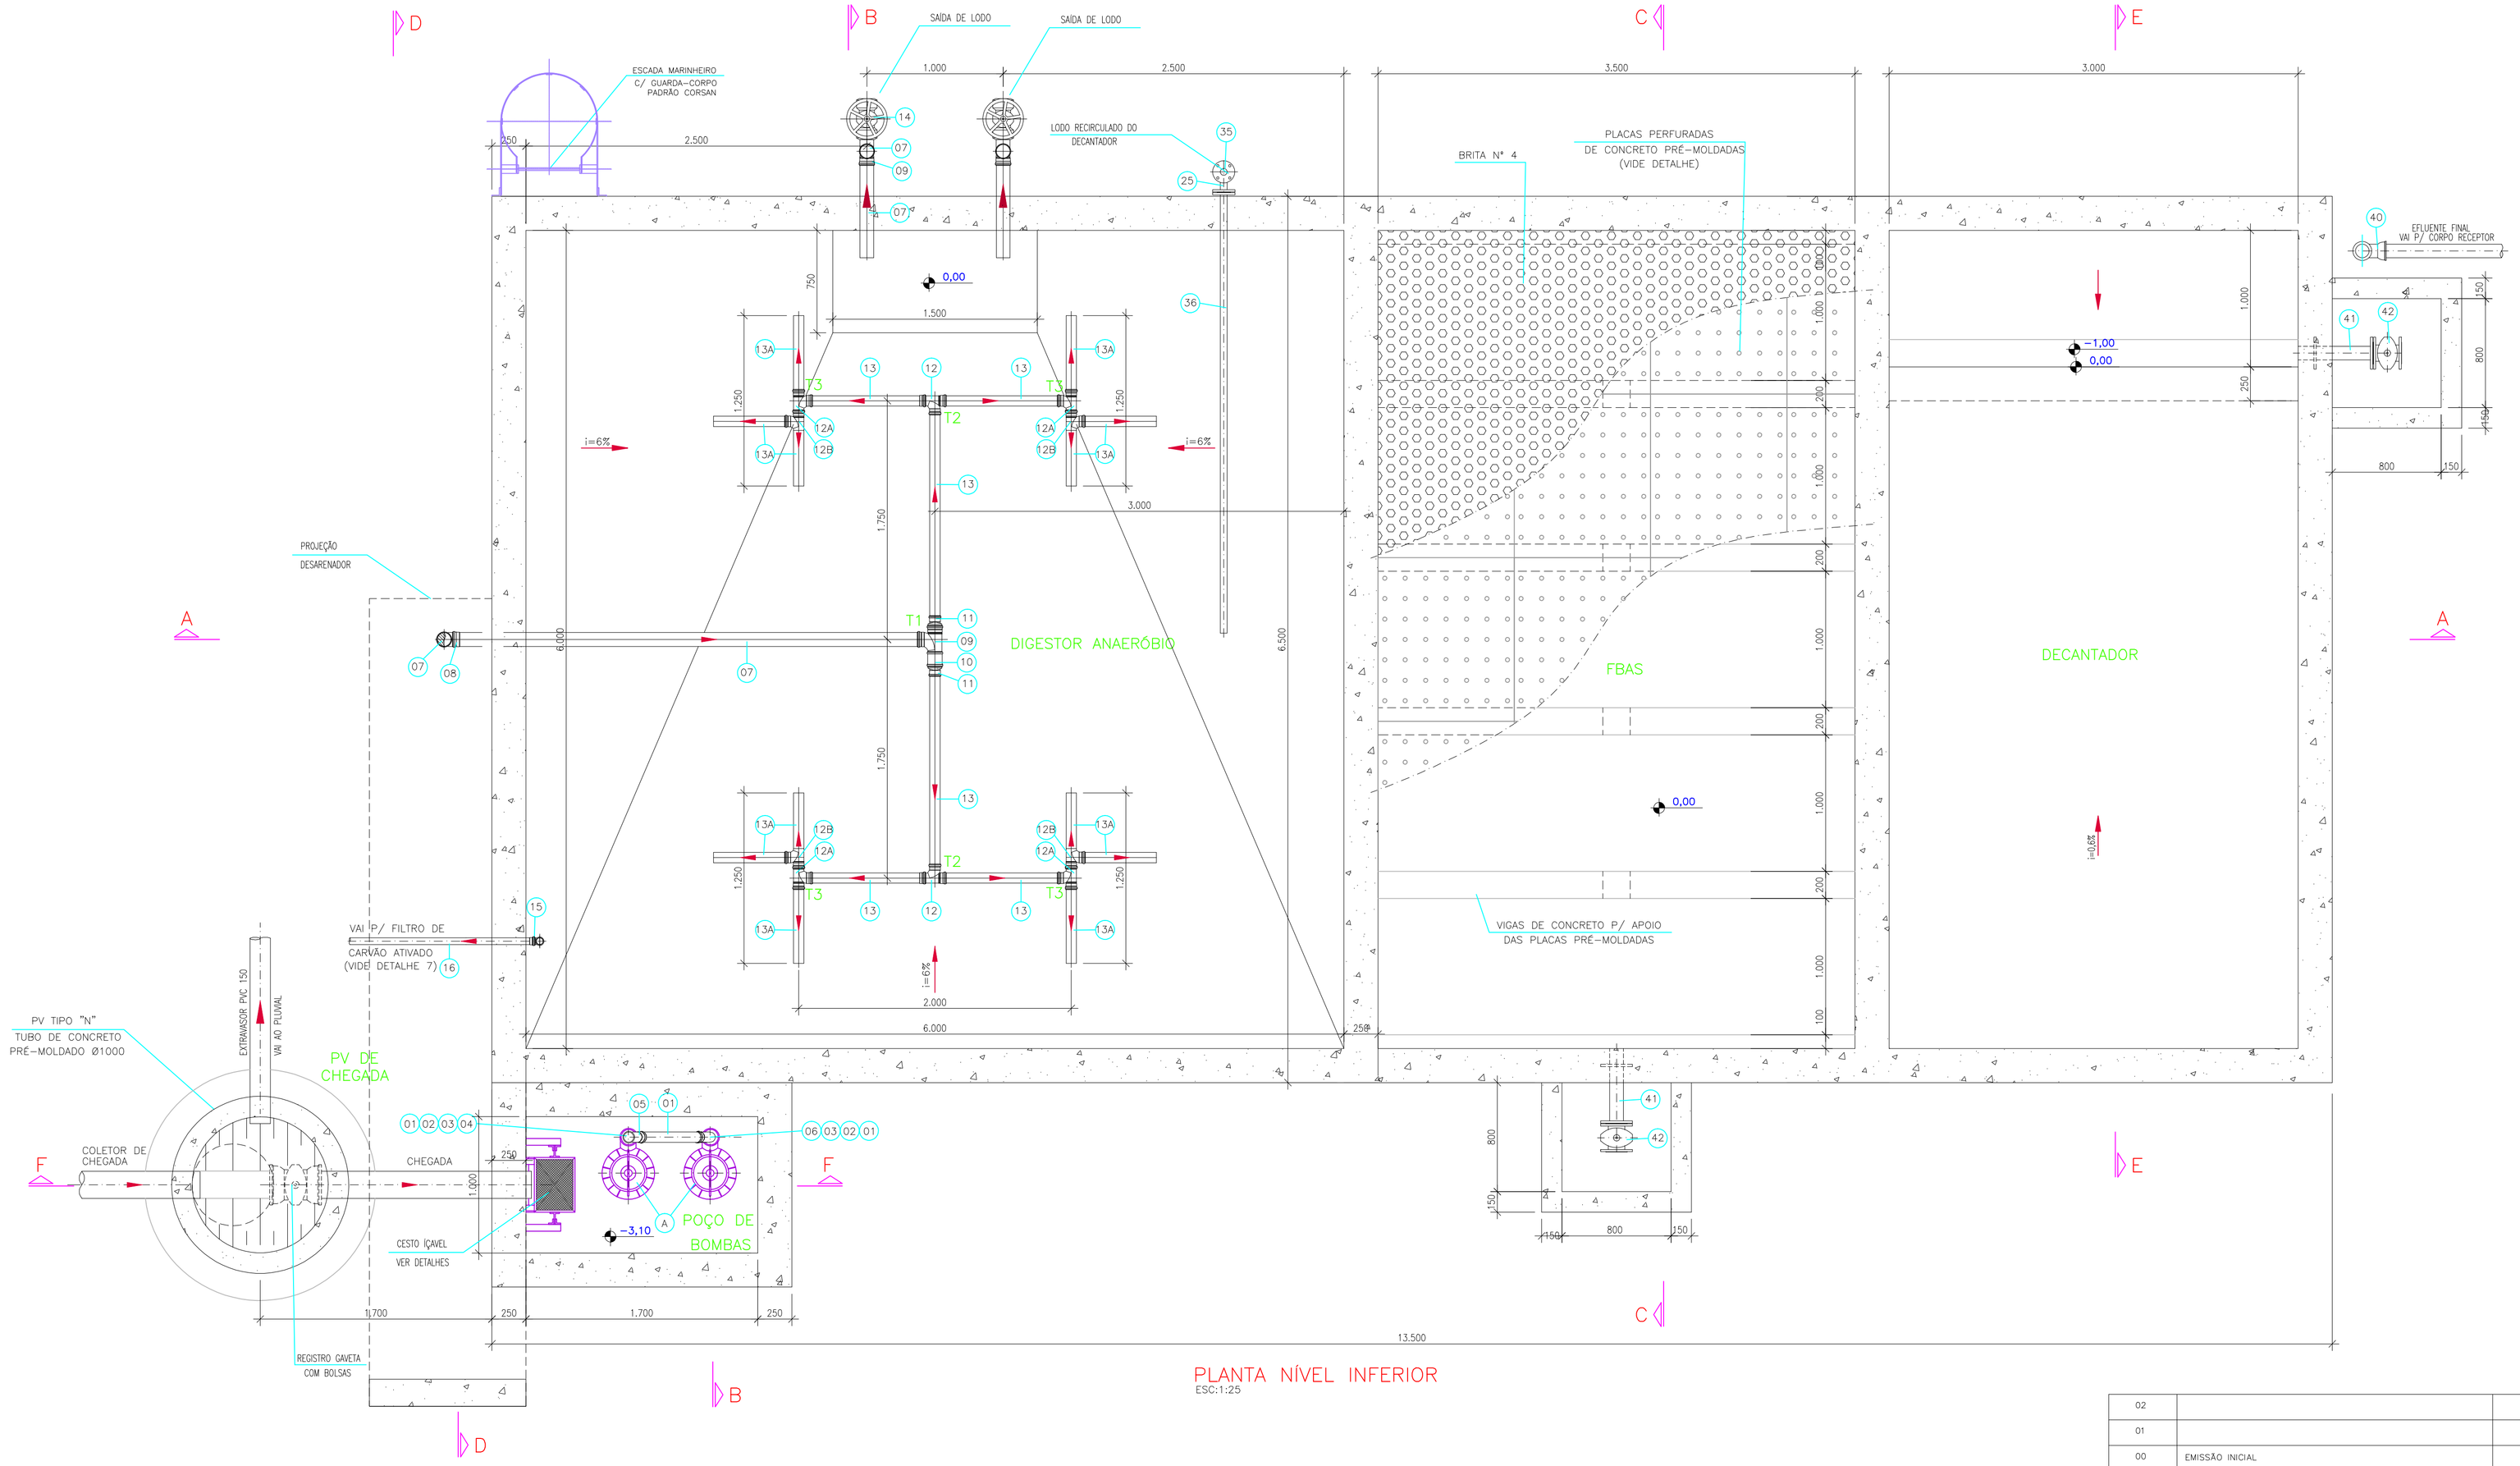


REVISÃO	ASSUNTO	RESPONSÁVEL	DATA
02			
01			
00	EMISSÃO INICIAL		

CONTRATADA(S)

CONSÓRCIO

CORSAN

HIDRÁULICO
DEXP/SUPRO/DEPRED

www.corsan.com.br

DIREITOS AUTORAIS RESERVADOS CONFORME TERMOS CONTRATUAIS
PROIBIDA A REPRODUÇÃO TOTAL OU PARCIAL DESTE DESENHO SEM EXPRESSO CONSENTIMENTO DO PROPRIETÁRIO

MUNICÍPIO: PADRÃO

UNIDADE: SISTEMA DE ESGOTAMENTO SANITÁRIO
ESTAÇÃO DE TRATAMENTO DE ESGOTO
ETE

PRANCHA: ETE COMPACTA 5 l/s
PLANTA NÍVEL INFERIOR

PROJETISTAS: ENG°. FRANCISCO RICARDO BIDONE – CREA 25.300

REVISOR PROJETO	DESENHO	ESCALA	CÓDIGO CIDADE/NOME PROJETO
	ARQ. LÉO CARGNIN	INDICADA	PADRÃO
COLABORADOR	NOME DO ARQUIVO	DATA	PRANCHA
	ETE_COMP_5L.dwg	outubro/2007	02/08

COMPANHIA RIOGRANDENSE DE SANEAMENTO