




Detalhe corpo receptor

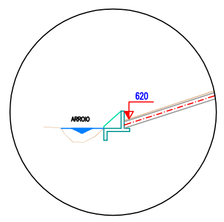

Detalhe PV intermediário

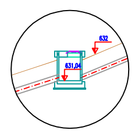

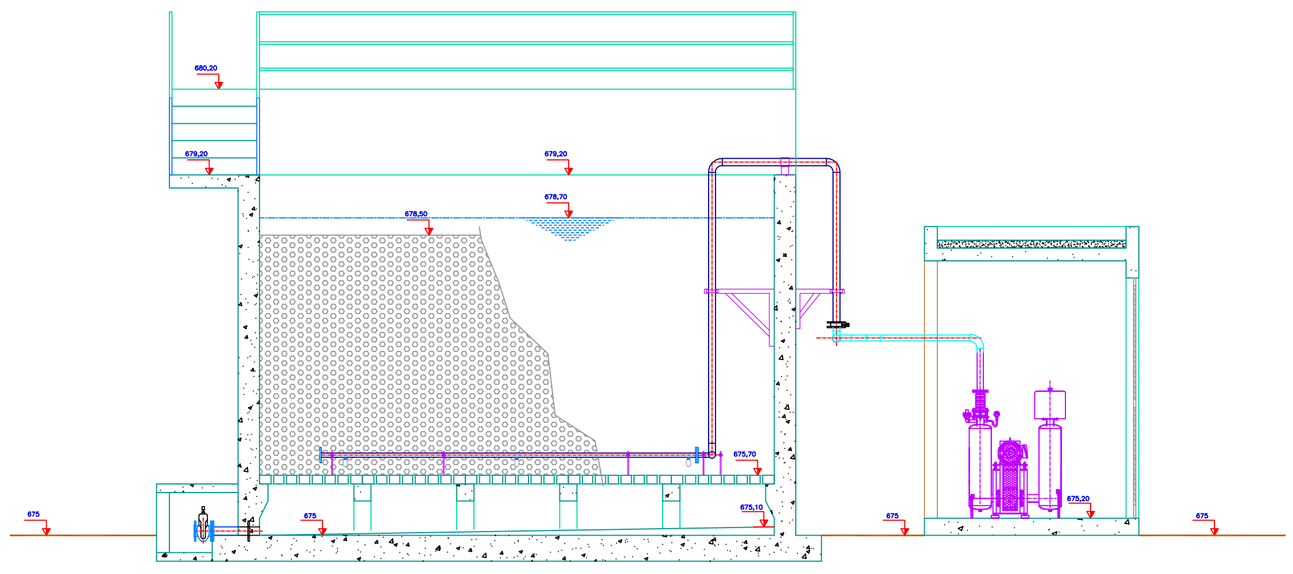

ESC:1:50

00	EMISSÃO INICIAL		
REVISÃO	ASSUNTO	RESPONSÁVEL	DATA

CONTRADA(S):

TSA
Tecnologia em Saneamento Ambiental

IMPLANTAÇÃO

MUNICÍPIO
ERVAL GRANDE

UNIDADE
ESTAÇÃO DE TRATAMENTO

DIREITOS AUTORAIS RESERVADOS CONFORME TERMOS CONTRATUAIS
PROIBIDA A REPRODUÇÃO TOTAL OU PARCIAL DESTE DESENHO SEM EXPRESSO CONSENTIMENTO DO PROPRIETÁRIO

PROJETISTAS
ENGENHEIRO JOSÉ VILMAR VIEGAS
CREA – RS44586

PRANCHA
PERFIL HIDRÁULICO

REVISOR PROJETO: Eng. JOSÉ VILMAR VIEGAS	DESENHO: LUIZ ODY	ESCALA: 1:200	CÓDIGO CIDADE/NUM.PROJETO: EG–SES–ETE–IMP–01
COLABORADOR: CARLOS HENRIQUE GARBIN	NOME DO ARQUIVO: SES–GERAL	DATA: 08/2013	PRANCHA: 01/01