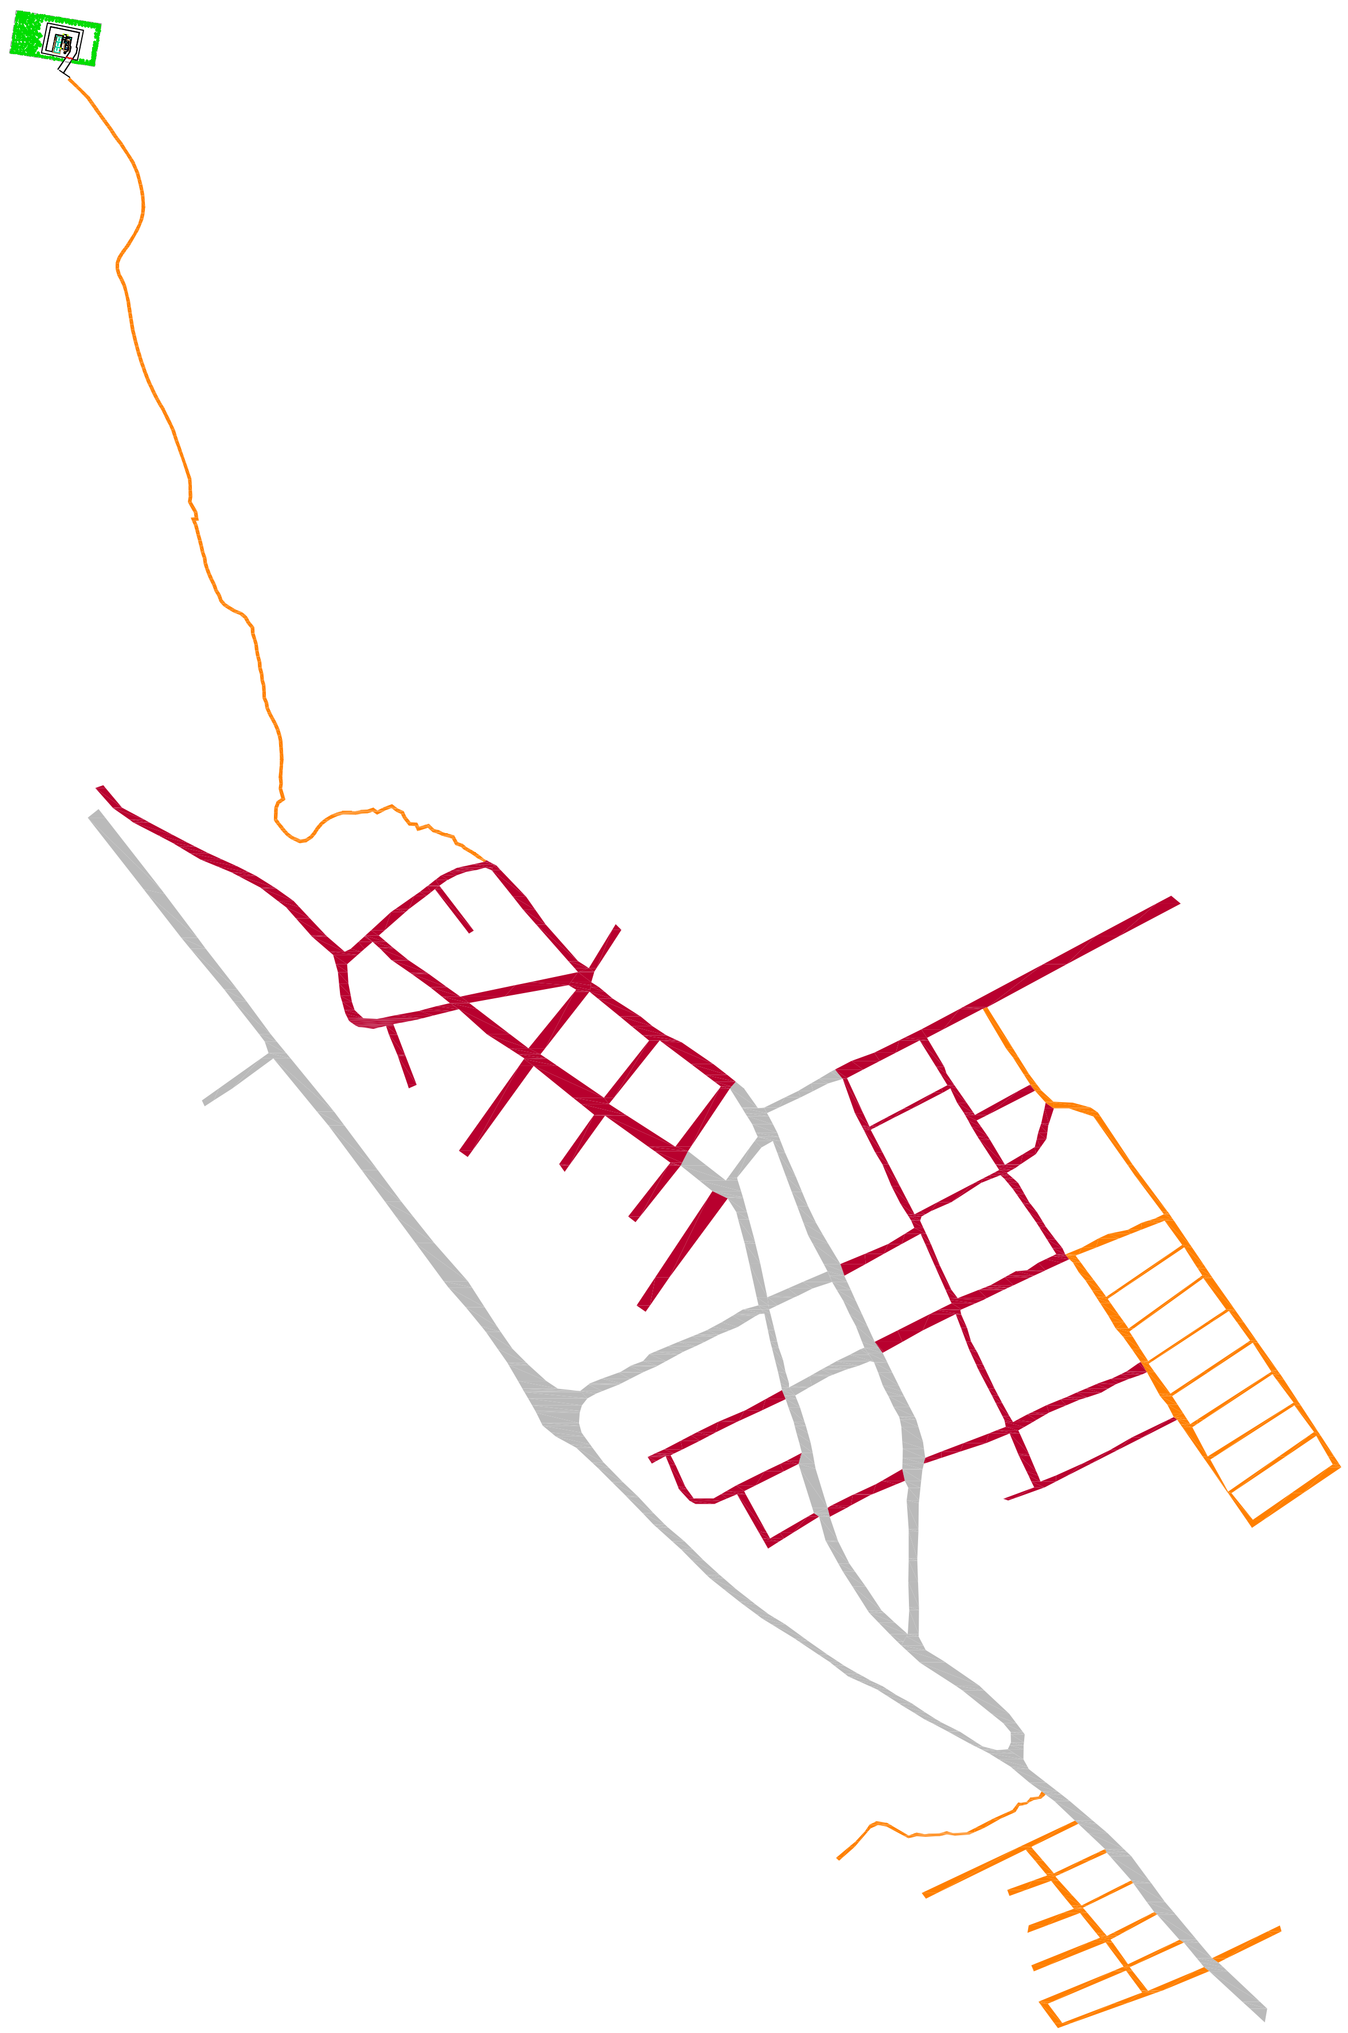


ASFALTO

PEDRA IRREGULAR

SEM PAVIMENTO

REVISÃO	ASSUNTO	RESPONSÁVEL	DATA

CONTRADA(S):

TSA
Tecnologia em Saneamento Ambiental

MUNICÍPIO: ERVAL GRANDE

UNIDADE: REDE COLETORA

URBANISMO

DIREITOS AUTORAIS RESERVADOS CONFORME TERMOS CONTRATUAIS
PROIBIDA A REPRODUÇÃO TOTAL OU PARCIAL DESTE DESENHO SEM EXPRESSO CONSENTIMENTO DO PROPRIETÁRIO

PROJETISTAS
ENGENHEIRO JOSÉ VILMAR VIEGAS
CREA – RS44586

PRANCHA: PAVIMENTOS

REVISOR PROJETO	DESENHO	ESCALA	CÓDIGO CIDADE/NUM.PROJETO
Eng. JOSÉ VILMAR VIEGAS	GUILHERME PINHEIRO	1:6000	SES-EG-001
COLABORADOR: CARLOS HENRIQUE GARBIN	NOME DO ARQUIVO: EG-SES-REDE-URB-001	DATA: 08/2013	PRANCHA: 01/01