


RESPONSÁVEL TÉCNICO: ENG. MELINA KVICINSKI (CREA RS131794) PROPRIETÁRIO: MUNICÍPIO DE ERVAL GRANDE

PROJETO: PAVIMENTAÇÃO ASFÁLTICA SOBRE CALÇAMENTO LOCAL: RUA DO AGRICULTOR, CENTRO, ERVAL GRANDE, RS

PLANTA DE SINALIZAÇÃO

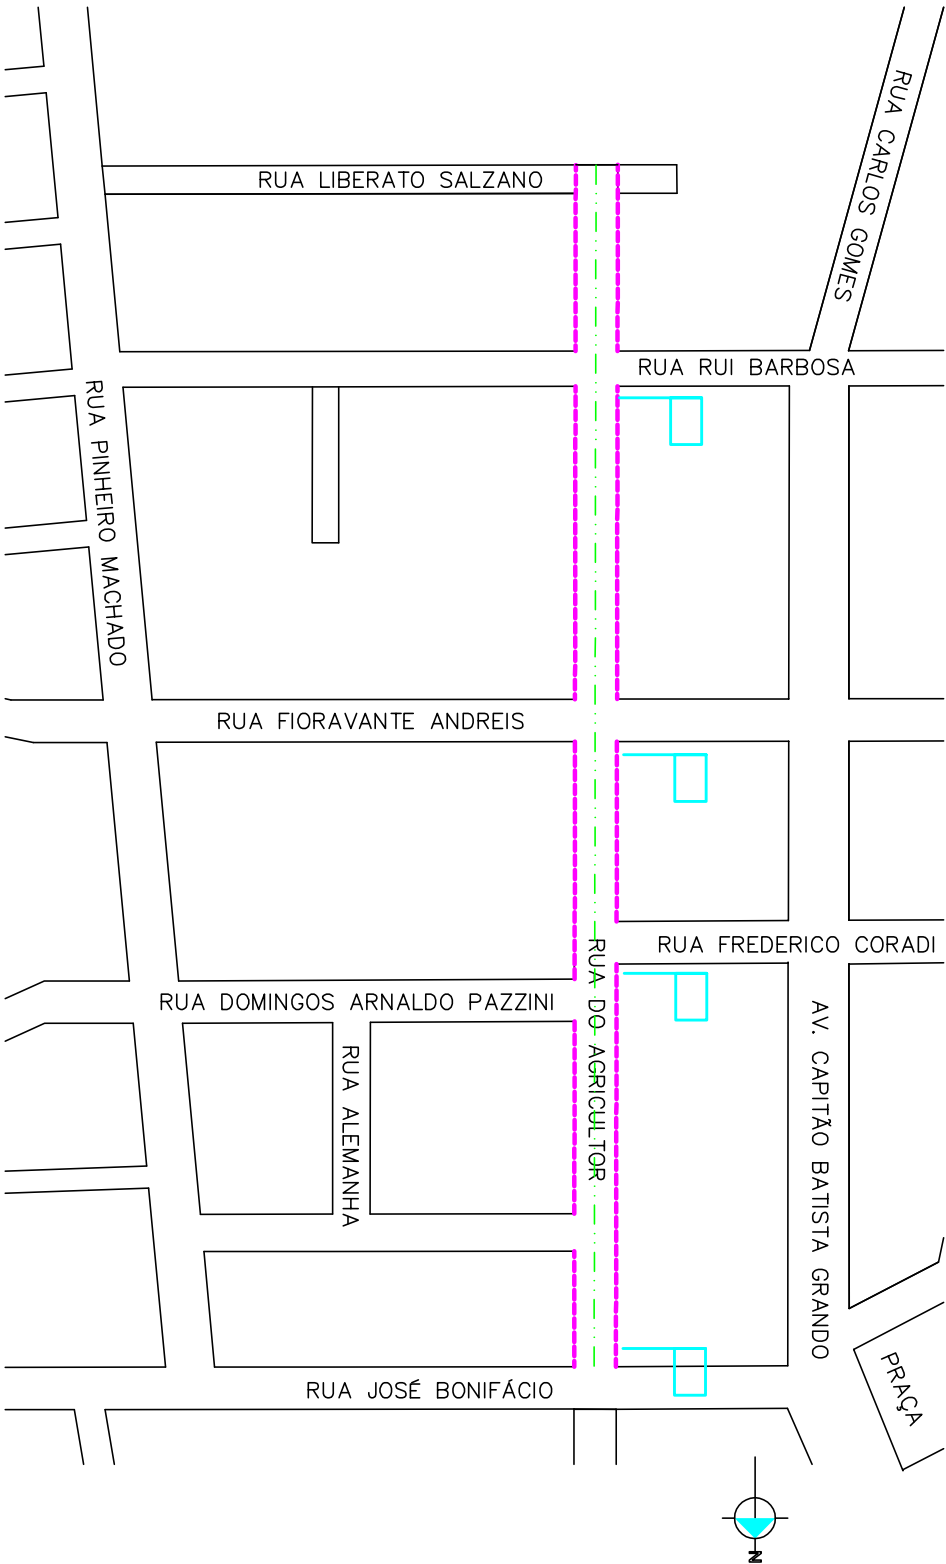



PLACAS IDENTIFICAÇÃO DAS RUAS



LINHAS DE BORDO



LINHAS DE EIXO