


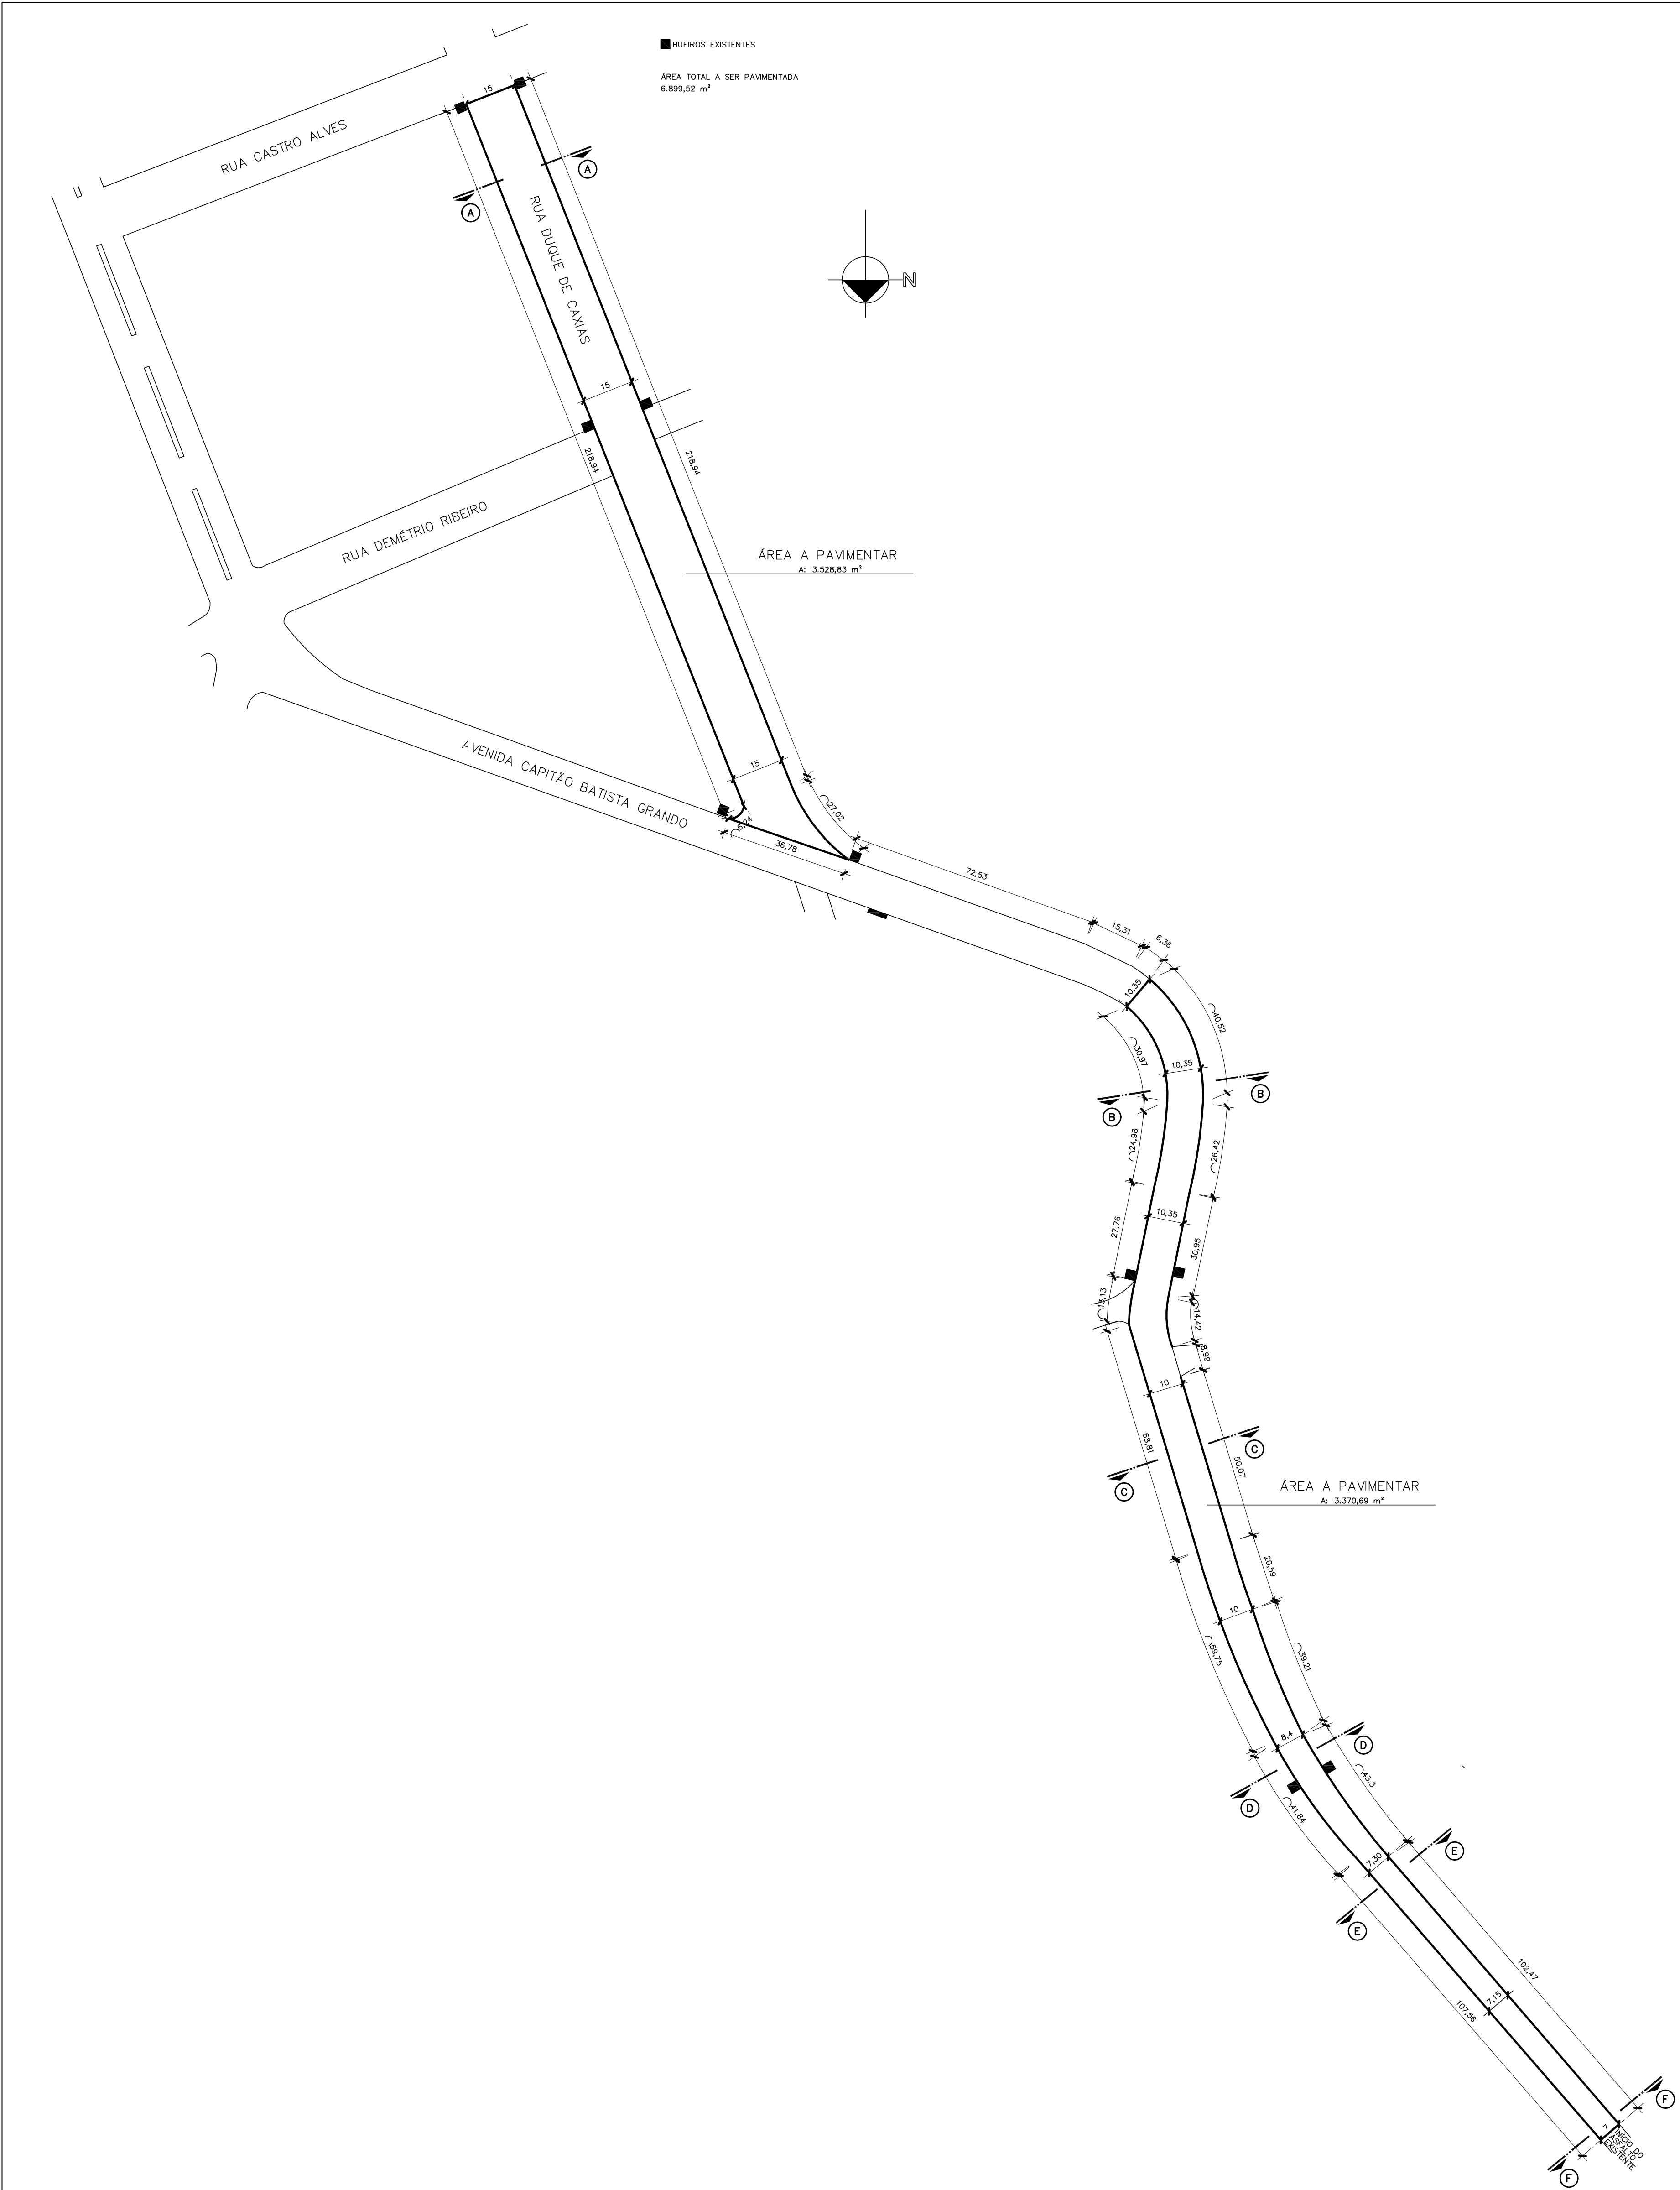

Melina Kvjedinski
Engenheira Civil
Crea-RS 131794
Fone: 34 9168 0011

OBRA: PAVIMENTAÇÃO EM CBUQ SOBRE PARALELEPÍPEDOS	
LOCAL: PARTE RUA DUQUE DE CAXIAS E PARTE AV. CAPITÃO BATISTA GRANDO, ERMAL GRANDE-RS	
PROPRIETÁRIO:	MUNICÍPIO DE ERMAL GRANDE-RS
RESPONSÁVEL TÉCNICO:	Eng. Melina Kvjedinski
RESPONSÁVEL TÉCNICO:	Eng. Melina Kvjedinski
EXECUÇÃO:	Eng. Melina Kvjedinski
PROJETO: PROJETO GRÁFICO	
DESCRIÇÃO: SITUAÇÃO	
ALTERAÇÃO:	ÁREA TOTAL: 6.899,52 m2
00	ESCALA: 1/1000
	DATA: BR/2015

FRANCA: 01