


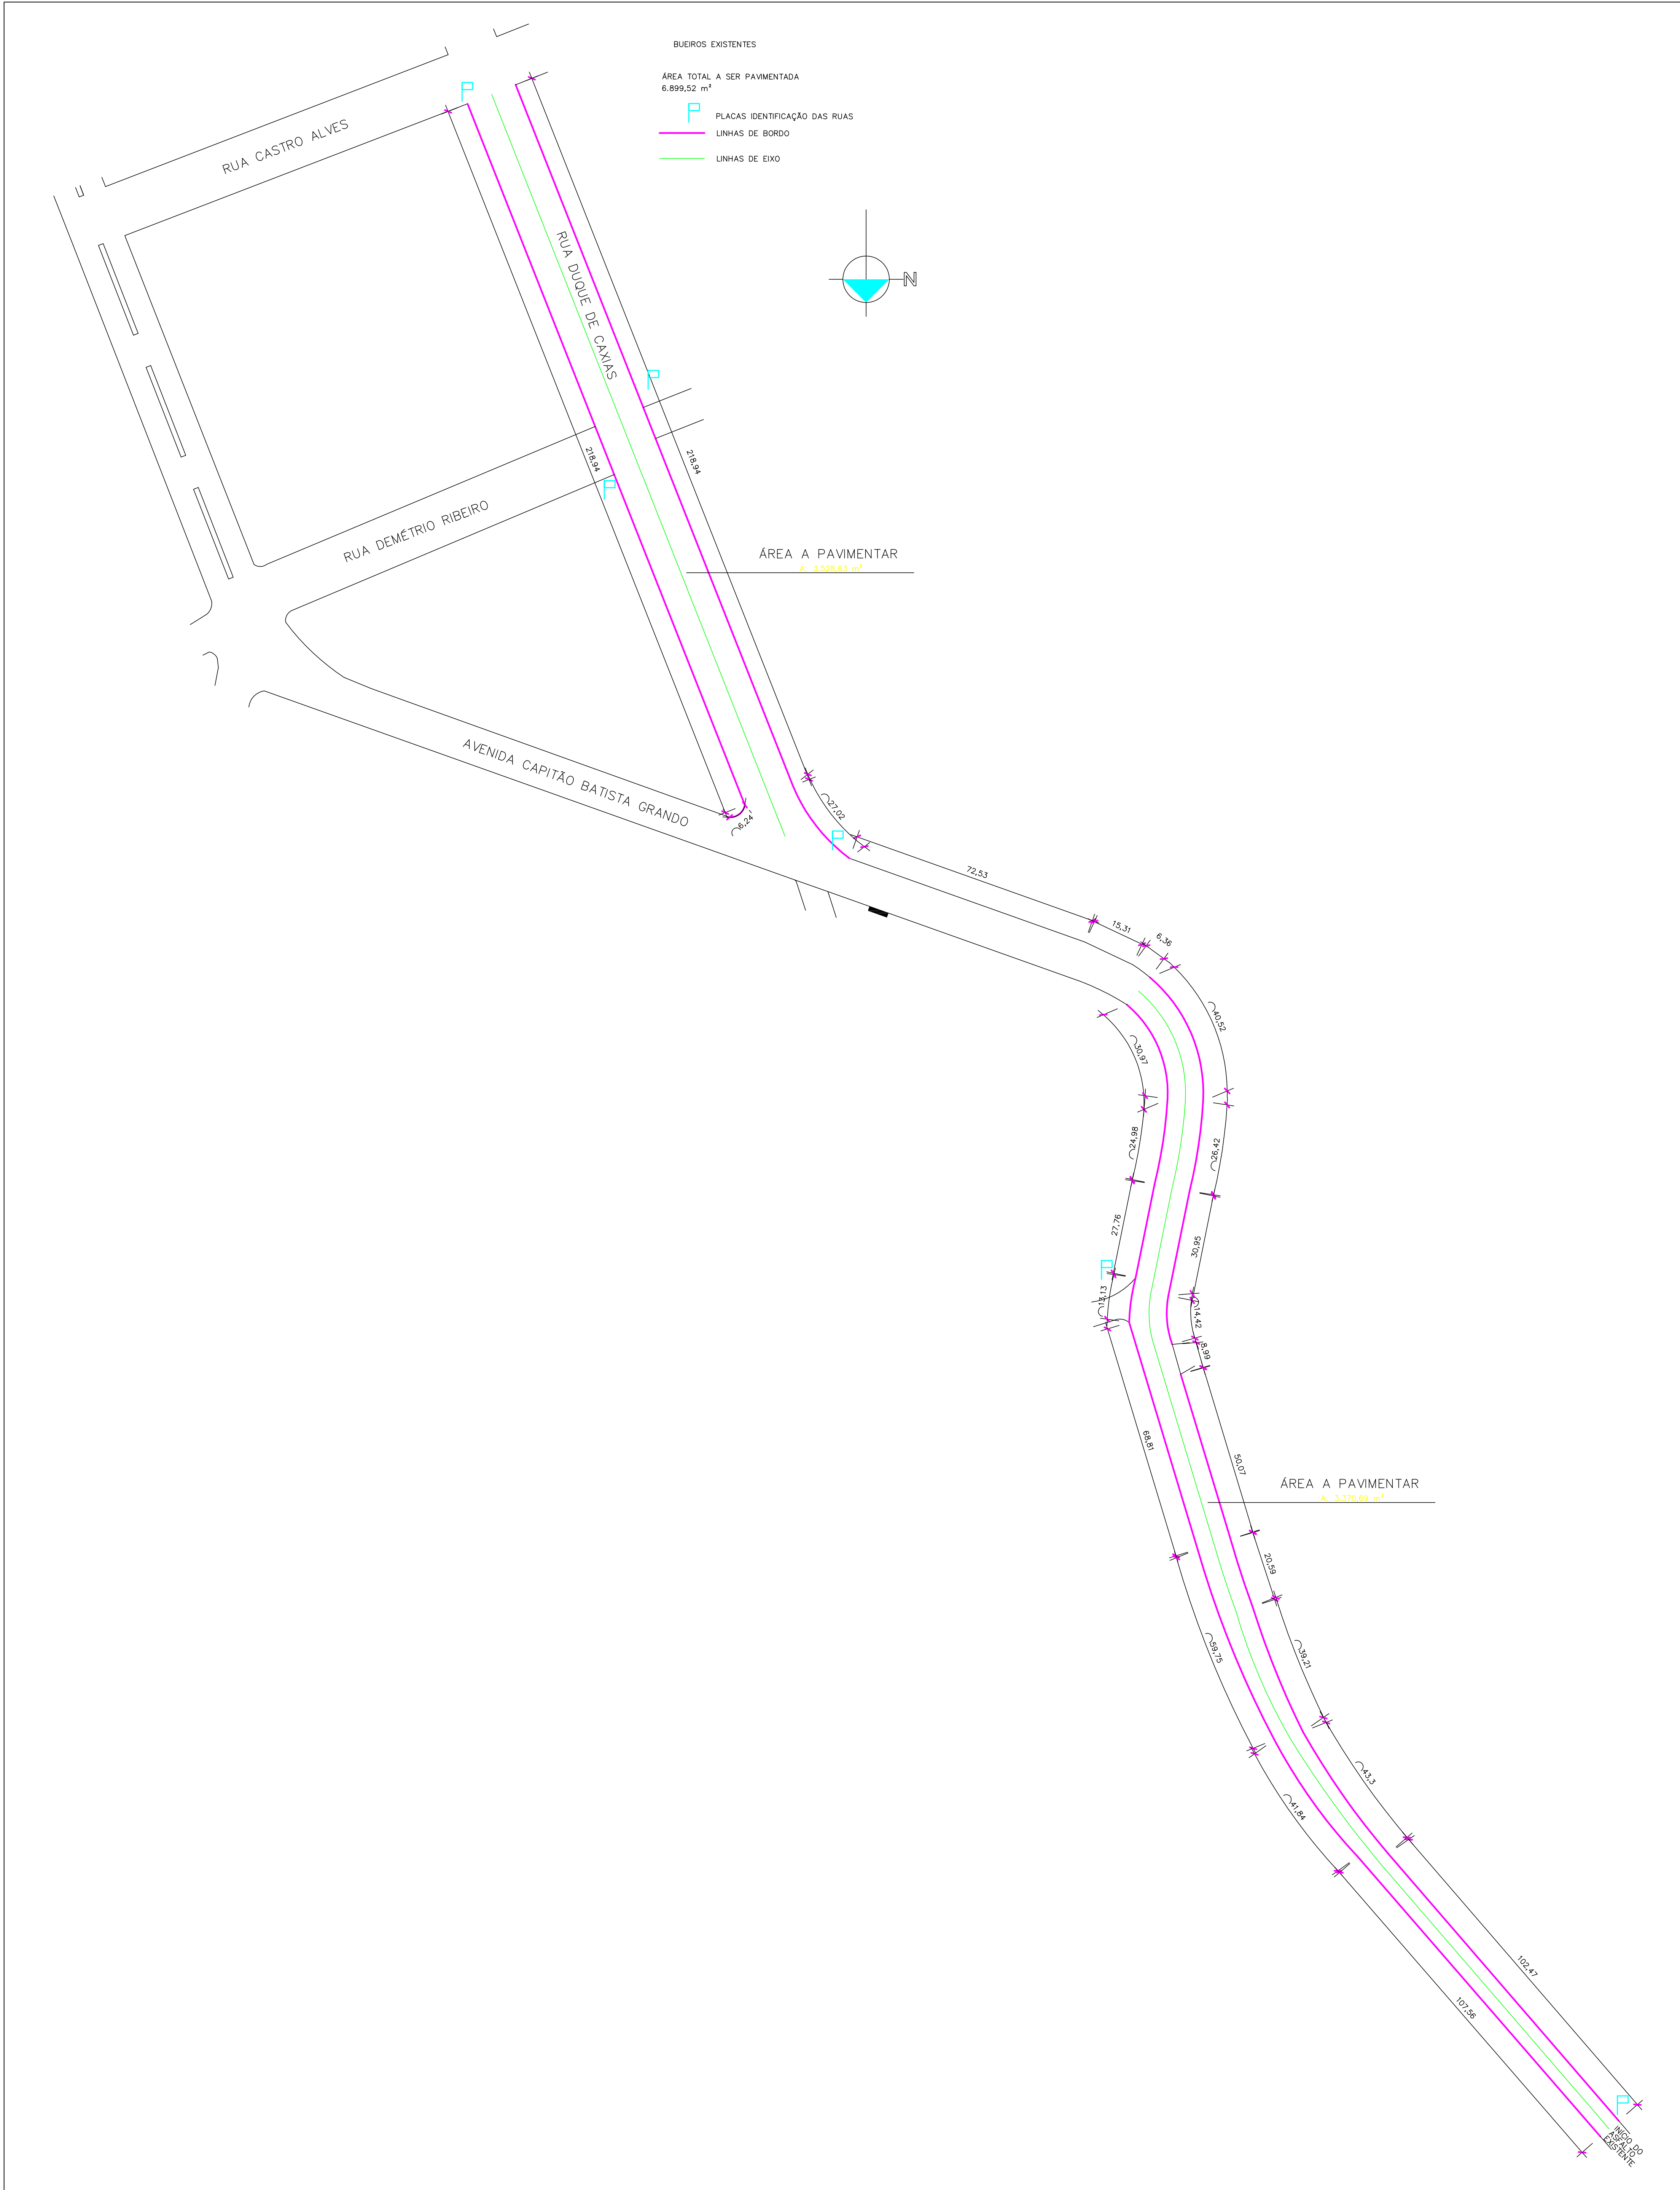

Melina Kwiecinski
Engenheira Civil
Crea RS 131794
Fone: 54 9168 6611

OBRA: PAVIMENTAÇÃO EM CBUQ SOBRE PARALELEPÍPEDOS			PRANCHIA: 01
LOCAL: PARTE RUA DUQUE DE CAXIAS E PARTE AV. CAPITÃO BATISTA GRANDO, ERVAL GRANDE-RS			
PROPRIETÁRIO:	MUNICÍPIO DE ERVAL GRANDE-RS		
RESPONSÁVEL TÉCNICO PROJETO	Eng. Melina Kwiecinski		
RESPONSÁVEL TÉCNICO EXECUÇÃO:	Eng. Melina Kwiecinski		
PROJETO: PROJETO DE SINALIZAÇÃO VIÁRIA			
DESCRIÇÃO: SINALIZAÇÃO HORIZONTAL E VERTICAL			
ALTERAÇÃO: 00	ÁREA TOTAL: 6.899,52 m2	ESCALA: 1/1000	
		DATA: BR/2015	