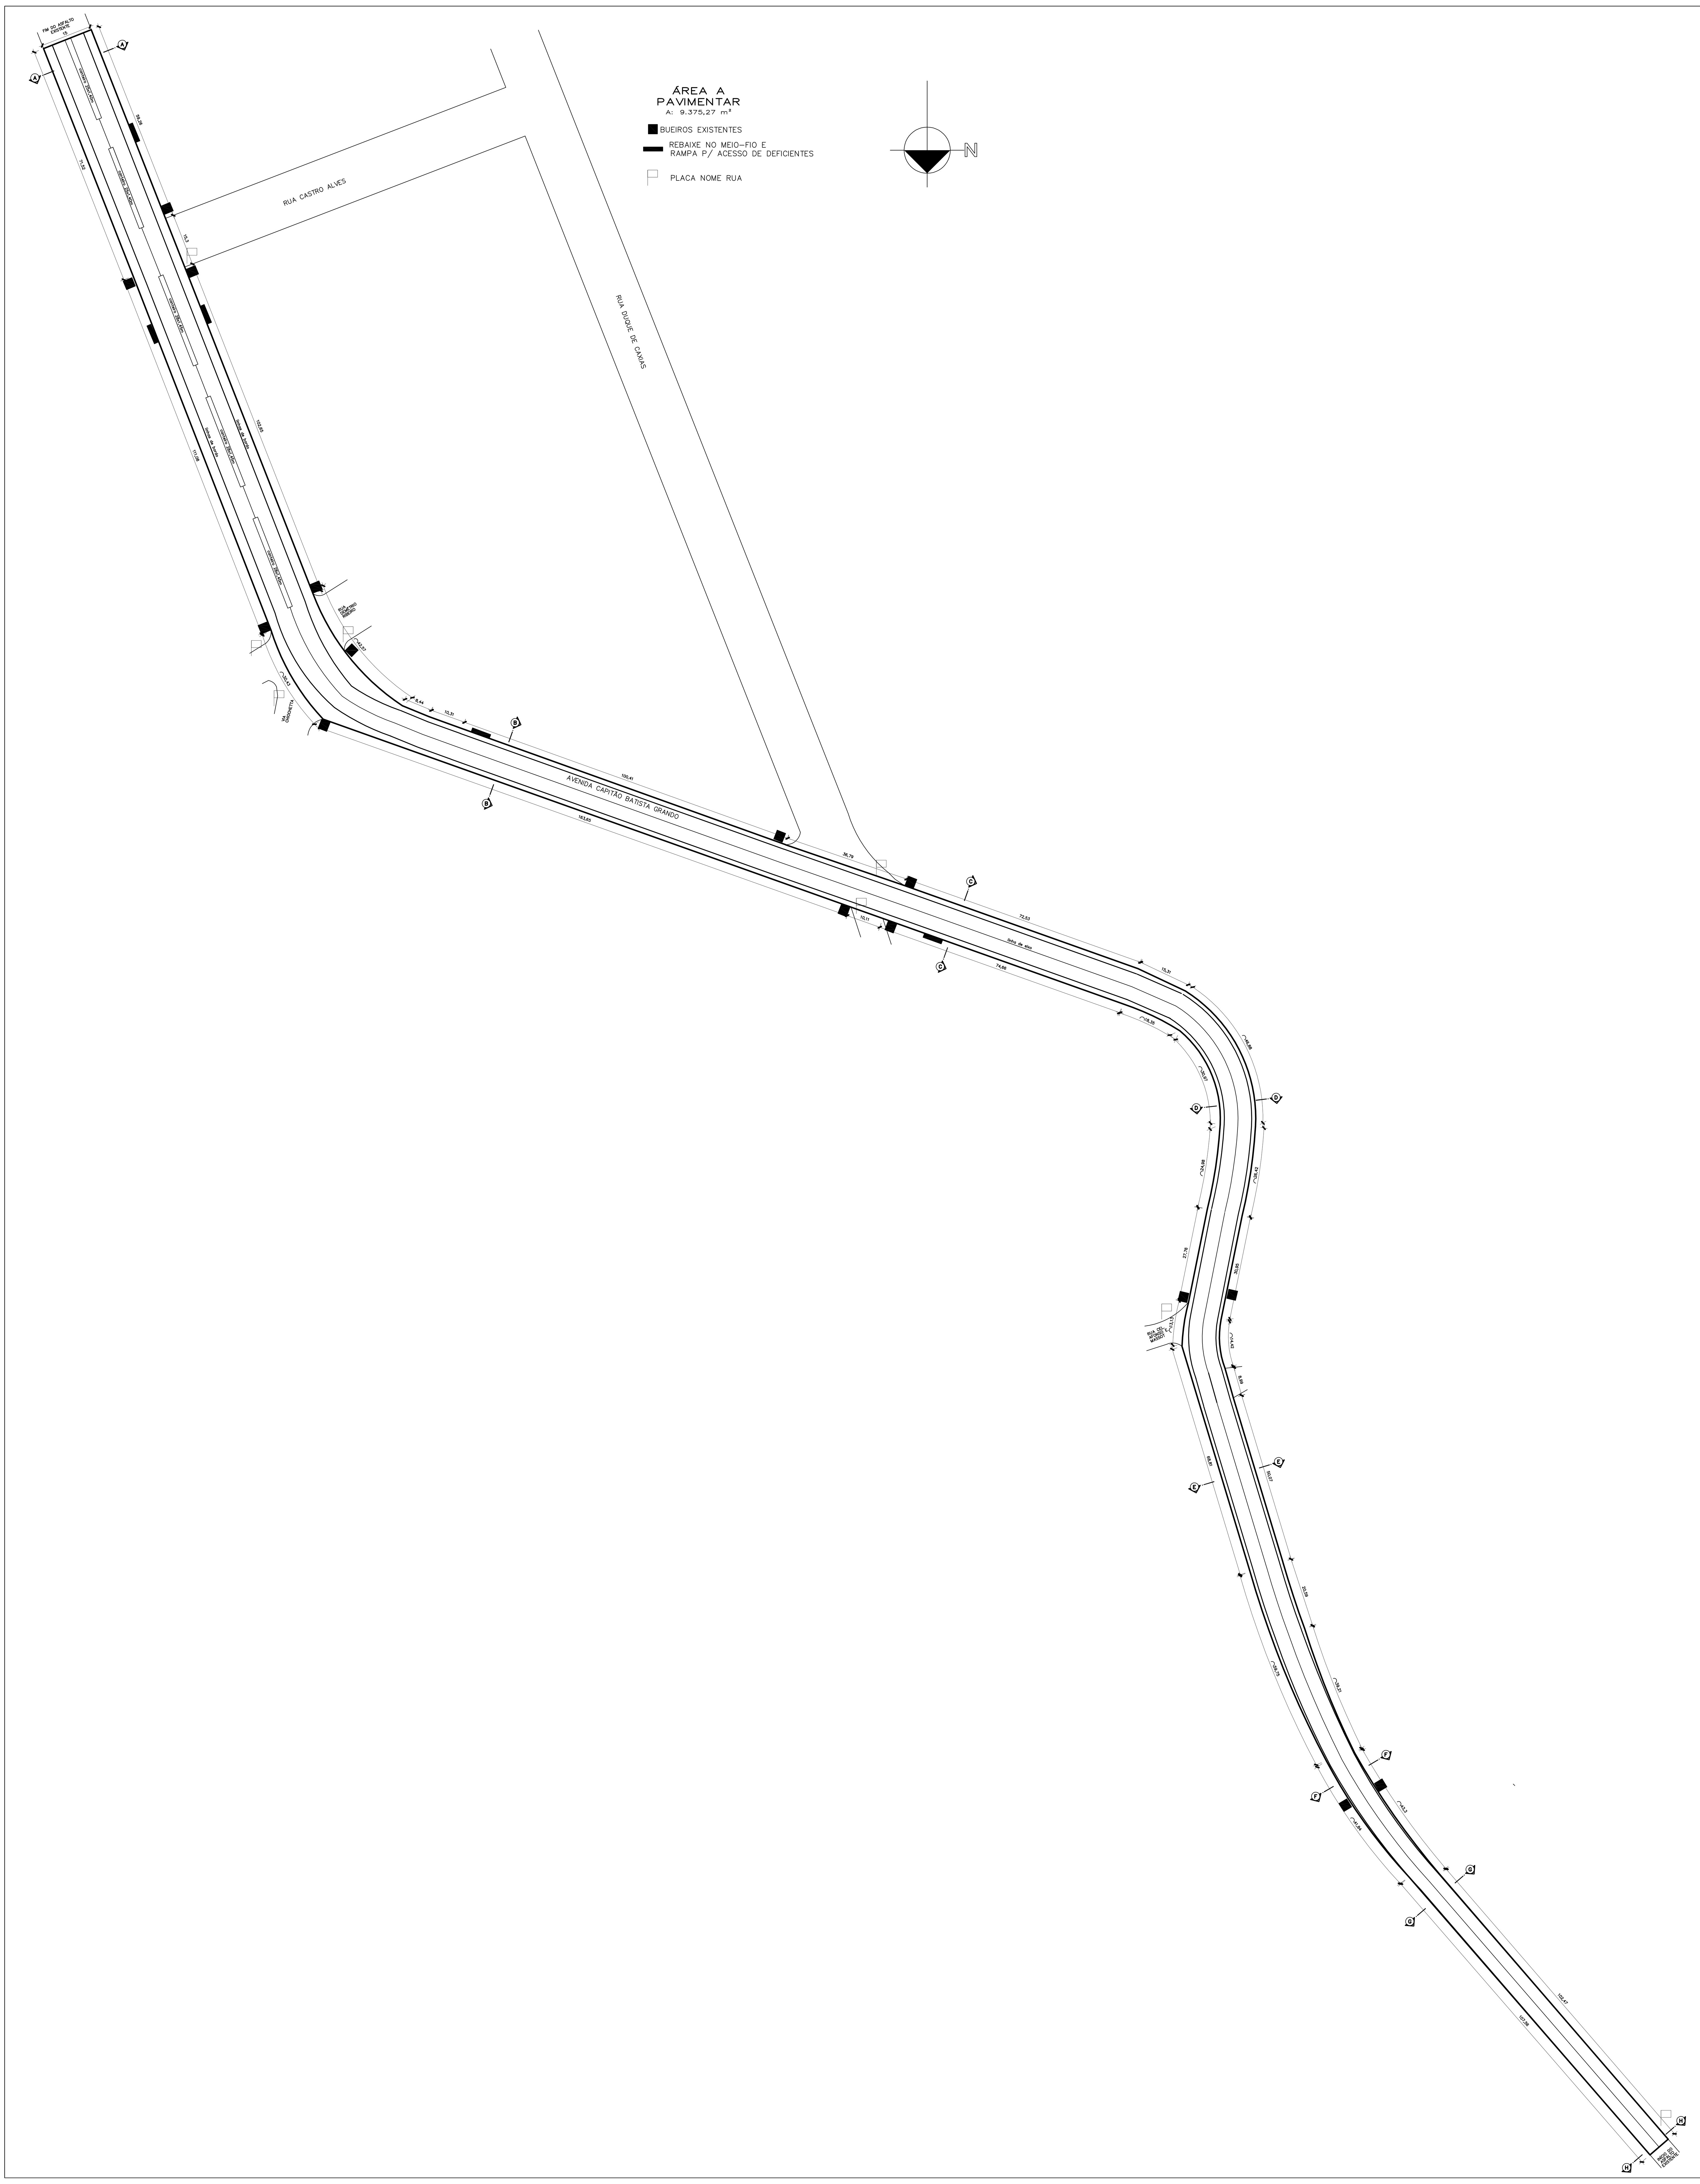


Melina Kviecinski
Engenheira Civil
Crea RS 131794
Fone:54 9168 6611

OBRA: **PAVIMENTAÇÃO EM CBUQ SOBRE PARALELEPÍPEDOS**
LOCAL: AV. CAPITÃO BATISTA GRANDO, ERVAL GRANDE-RS

PROPRIETÁRIO: MUNICÍPIO DE ERVAL GRANDE-RS
RESPONSÁVEL TÉCNICO PROJETO: Eng. Melina Kviecinski
RESPONSÁVEL TÉCNICO EXECUÇÃO: Eng. Melina Kviecinski

PRANCHA: 01

PROJETO: **PROJETO GRÁFICO**
DESCRIÇÃO: **SINALIZAÇÃO**

ALTERAÇÃO:	ÁREA TOTAL:	ESCALA:	DATA:
00	9.375,27 m2	1/500	DEZ/2013