


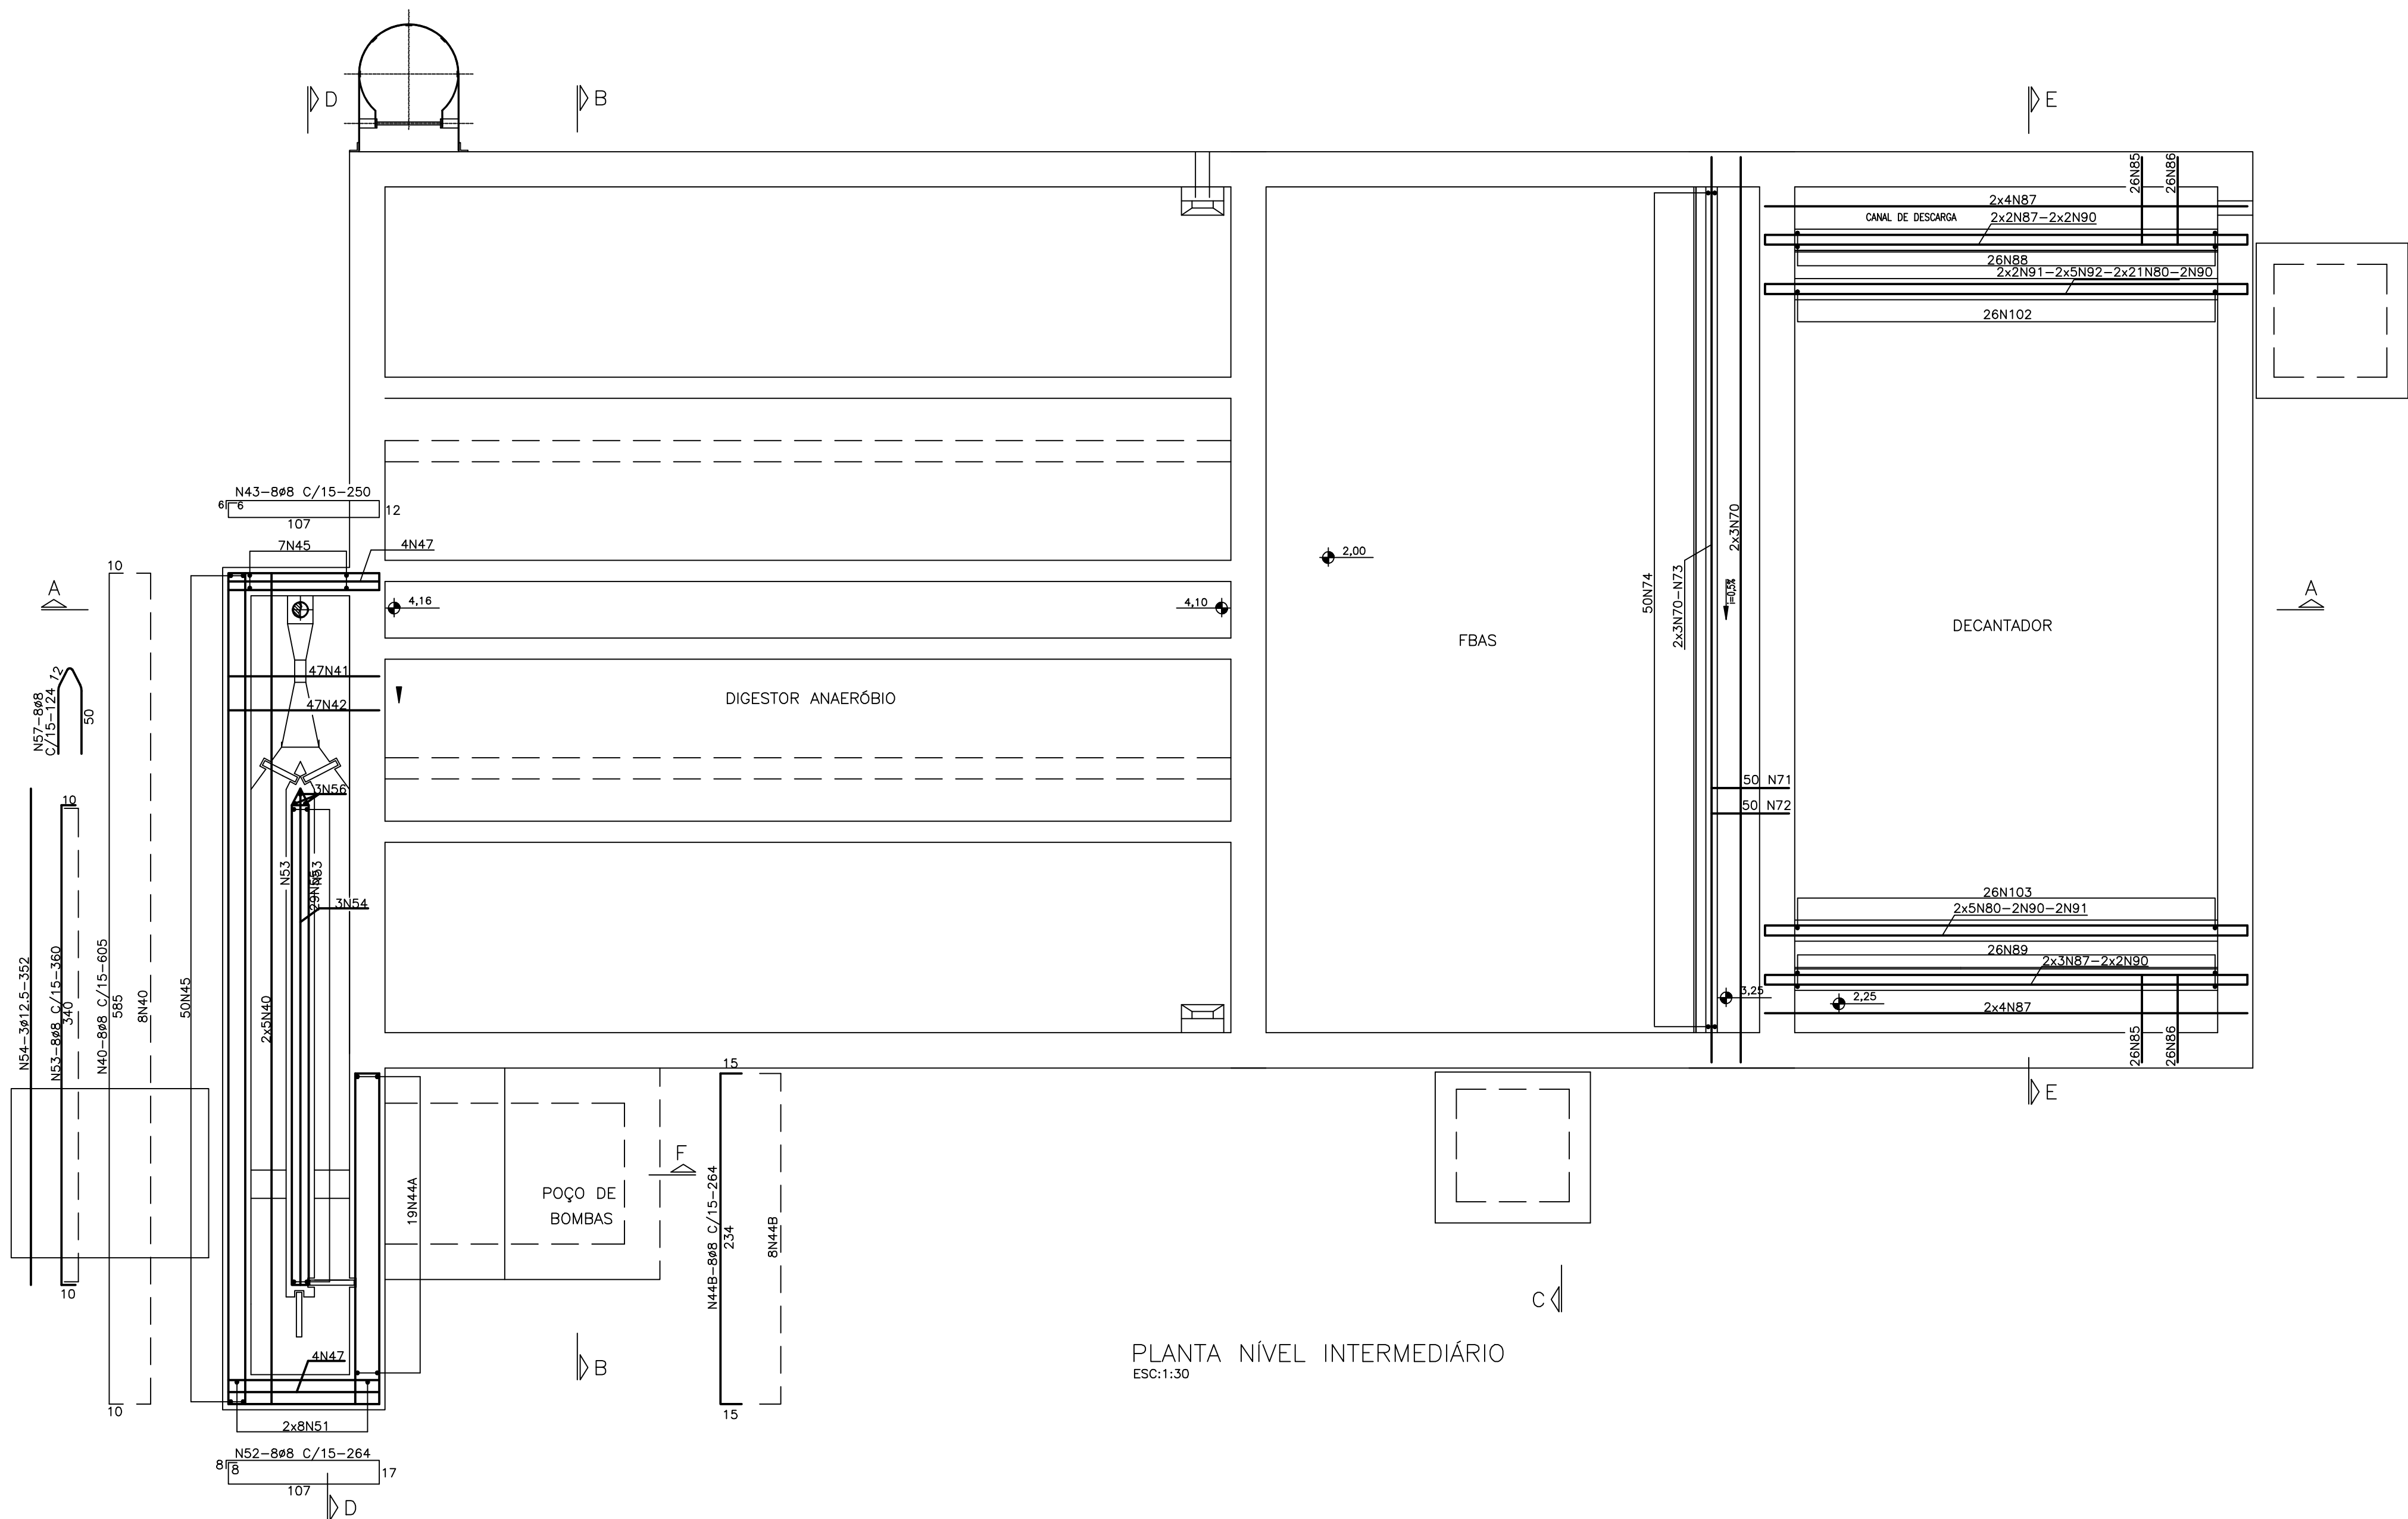


PLANTA NÍVEL INTERMEDIÁRIO
ESC:1:30

NOTAS:

- 1- DIMENSÕES EM CENTÍMETROS, ELEVÇÕES EM METROS, EXCETO INDICAÇÃO CONTRÁRIA
- 2- CONCRETO ESTRUTURAL fck=30MPa (300 kgf/cm²)
CONCRETO MAGRO fck=9MPa (90 kgf/cm²)
- 3- COBRIMENTO DA ARMADURA 4cm (VER NOTA 4)
- 4- CONFORME NBR6118 REV. MARÇO/04, O COBRIMENTO DE 4cm DEVE SER GARANTIDO COM RIGOROSO CONTROLE DA QUALIDADE NA EXECUÇÃO DAS ARMADURAS E FIXAÇÃO DOS ESPAÇADORES
- 5- AÇO CA-50 E CA-60
- 6- CONFIRMAR PELO PROJETO HIDRÁULICO OS PONTOS DE PASSAGEM DE TUBULAÇÕES
- 7- APÓS A MONTAGEM DAS TUBULAÇÕES NO PONTO DE PASSAGEM NA PAREDE, DEVE-SE UTILIZAR ARGAMASSA EXPANSIVA PARA FECHAMENTO E VEDAÇÃO
- 8- RECOMENDAÇÕES PARA MINIMIZAR OS EFEITOS DA RETRAÇÃO HIDRÁULICA:
 - FATOR ÁGUA / CIMENTO <0,5
 - UTILIZAR CIMENTO DE BAIXO CALOR DE HIDRATAÇÃO
 - BAIXAR A TEMPERATURA DA MASSA DO CONCRETO ANTES DO SEU LANÇAMENTO, EM ESPECIAL NOS DE TEMPERATURA AMBIENTE ACIMA DE 30°, UMIDADE RELATIVA DO AR ABAIXO DE 70° E A PRESENÇA DE VENTOS
 - REALIZAR OBRIGATORIAMENTE CURA ÚMIDA POR NO MÍNIMO 7 DIAS
- 9- NA EXECUÇÃO DESTA OBRA DEVE-SE OBEDECER TODAS AS RECOMENDAÇÕES DA NBR-6118
 - O PROJETO DE FORMAS E ESCORAMENTOS É DE RESPONSABILIDADE DO EXECUTANTE DA OBRA
 - AS CARGAS DEVEM SER PREVISTAS CONFORME A SEQUÊNCIA EXECUTIVA DE CONCRETAGEM
- 10- TENSÃO ADMISSÍVEL DO SOLO ≥ 1,0 kgf/cm²

OR			
CI			
CO	EMIÇÃO INICIAL	MARIA Z.	1/2009
REVISÃO	ASSUNTO	RESPONSÁVEL	DATA

CONTRATADA(S)

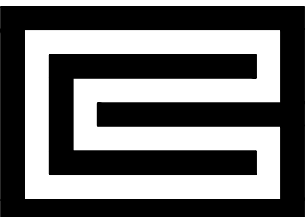

CORSAN ESTRUTURAL
www.corsan.com.br

UNIDADE
SISTEMA DE ESGOTAMENTO SANITÁRIO
ESTÇÃO DE TRATAMENTO DE ESGOTO
ETE COMPACTA S I/s

PROJETISTAS
Engº CIVIL ARMANDO LUIS REZENDE JUNIOR
CREA 605940
Engº CIVIL MARIA WICHRESTINK ZOZULA
CREA 88386

REVISOR PROJETO
ZENILDA DUTRA

COLABORADOR
NOME DO ARQUIVO
SES-476-SL-EST-08-08-00-00.dwg

MUNICÍPIO
PADRÃO

FRANCA
PLANTA NÍVEL INTERMEDIÁRIO
ARMADURAS
PLANTA BADA

ESCALA
INDICADA

COORDENADOR PROJETO
PADRÃO

DATA
NOVEMBRO/09

FRANCA
08/B

COMPANHIA RIOGRANDENSE DE SANEAMENTO