



PLANTA NÍVEL INTERMEDIÁRIO

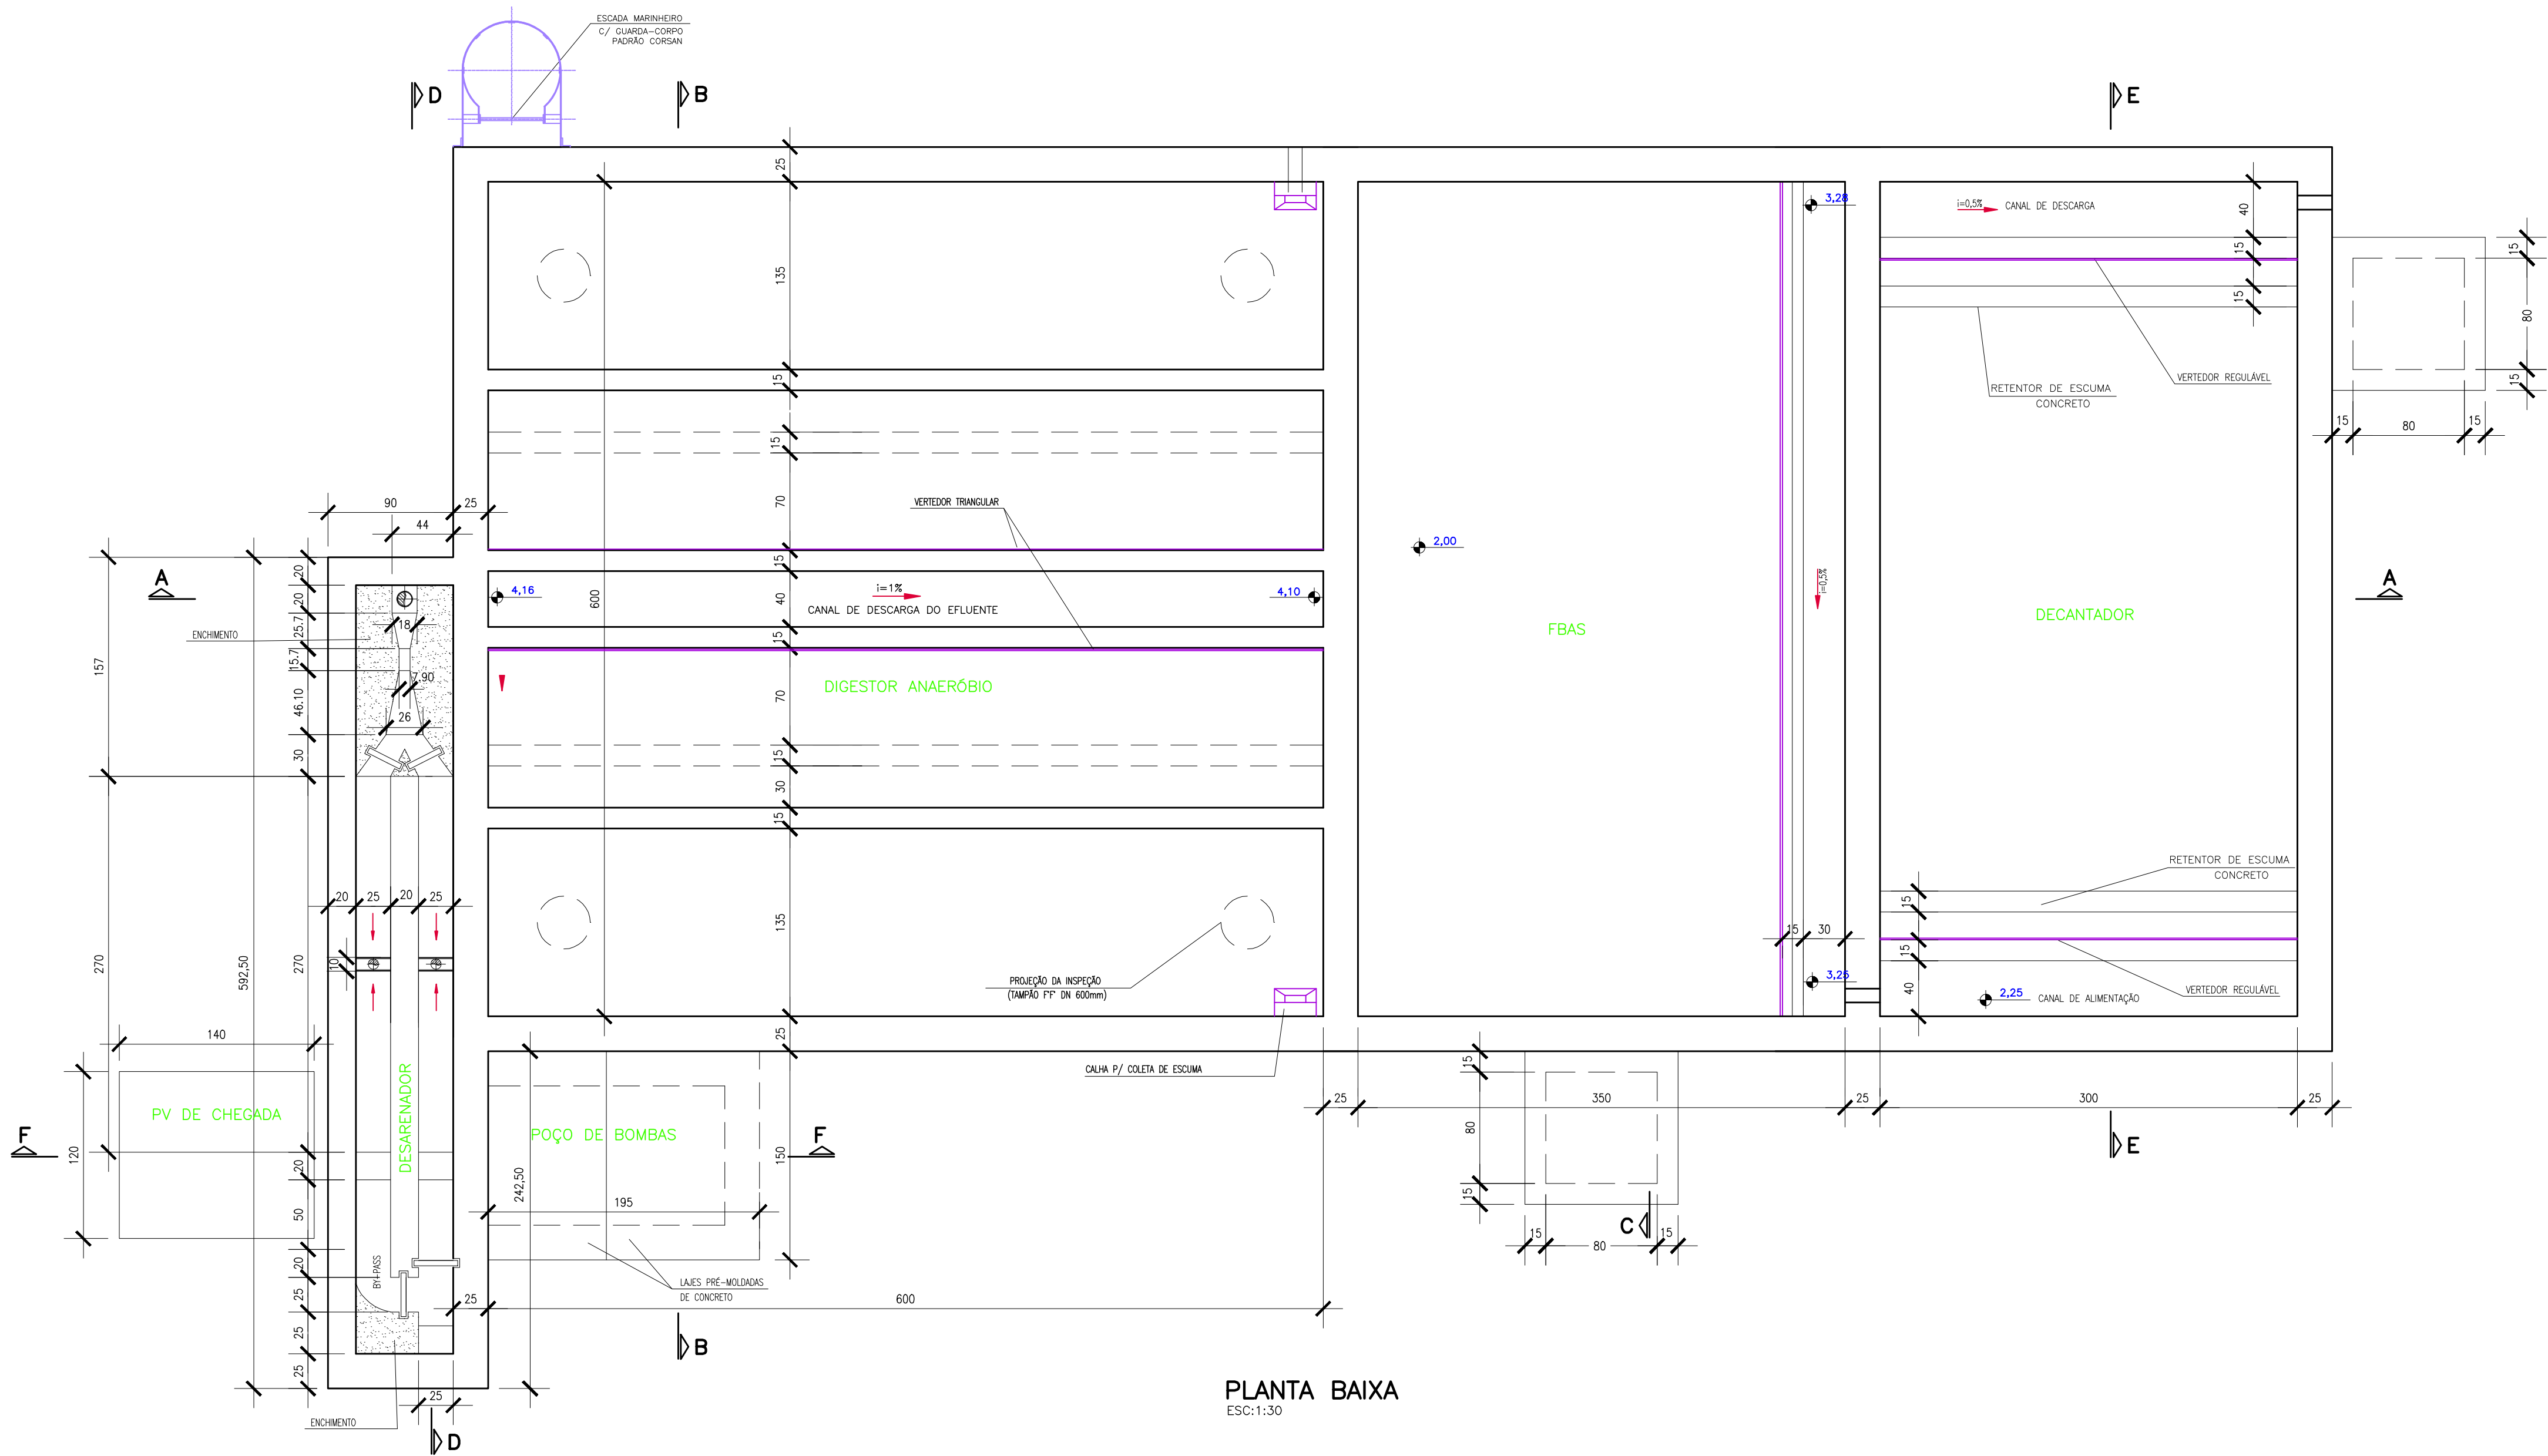

NOTAS:

- 1- DIMENSÕES EM CENTÍMETROS, ELEVÇÕES EM METROS, EXCETO INDICAÇÃO CONTRÁRIA
- 2- CONCRETO ESTRUTURAL fck=30MPa (300 kgf/cm²)
CONCRETO MAGRO fck=9MPa (90 kgf/cm²)
- 3- COBRIMENTO DA ARMADURA 4cm (VER NOTA 4)
- 4- CONFORME NBR6118 REV. MARÇO/04, O COBRIMENTO DE 4cm DEVE SER GARANTIDO COM RIGOROSO CONTROLE DA QUALIDADE NA EXECUÇÃO DAS ARMADURAS E FIXAÇÃO DOS ESPAÇADORES
- 5- AÇO CA-50 E CA-60
- 6- CONFIRMAR PELO PROJETO HIDRÁULICO OS PONTOS DE PASSAGEM DE TUBULAÇÕES
- 7- APÓS A MONTAGEM DAS TUBULAÇÕES NO PONTO DE PASSAGEM NA PAREDE, DEVE-SE UTILIZAR ARGAMASSA EXPANSIVA PARA FECHAMENTO E VEDAÇÃO
- 8- RECOMENDAÇÕES PARA MINIMIZAR OS EFEITOS DA RETRAÇÃO HIDRÁULICA:
 - FATOR ÁGUA / CIMENTO <0,5
 - UTILIZAR CIMENTO DE BAIXO CALOR DE HIDRATAÇÃO
 - BAIXAR A TEMPERATURA DA MASSA DO CONCRETO ANTES DO SEU LANÇAMENTO, EM ESPECIAL NOS DE TEMPERATURA AMBIENTE ACIMA DE 30°, UMIDADE RELATIVA DO AR ABAIXO DE 70° E A PRESENÇA DE VENTOS
 - REALIZAR OBRIGATORIAMENTE CURA ÚMIDA POR NO MÍNIMO 7 DIAS
- 9- NA EXECUÇÃO DESTA OBRA DEVE-SE OBEDECER TODAS AS RECOMENDAÇÕES DA NBR-6118
 - O PROJETO DE FORMAS E ESCORAMENTOS É DE RESPONSABILIDADE DO EXECUTANTE DA OBRA
 - AS CARGAS DEVEM SER PREVISTAS CONFORME A SEQUÊNCIA EXECUTIVA DE CONCRETAGEM
- 10- TENSÃO ADMISSÍVEL DO SOLO ≥ 1,0 kgf/cm²

OR			
CI			
OO	EMISSION INICIAL	MARIA Z.	11/2009
REVISÃO	ASSUNTO	RESPONSÁVEL	DATA
CONTRATADA(S)			

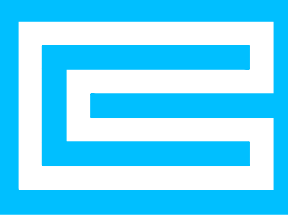 CORSAN www.corsan.com.br	ESTRUTURAL DEXP/SUPRO/DEPCO	MUNICÍPIO PADRÃO	
		UNIDADE SISTEMA DE ESGOTAMENTO SANITÁRIO ESTÁÇÃO DE TRATAMENTO DE ESGOTO ETE COMPACTA S I/s	
		DIREITOS AUTORAIS RESERVADOS CONFORME TERMOS CONTRATUAIS PROTEÇÃO A INTELIÊNCIA TOTAL DA PARCIAL, SEMPRE DESENVOLVIDA SOB O EMPÍRICO COMPROMISSO DO PROPRIETÁRIO	
PROJETISTAS Engº Civil ARMANDO LUIS REZENDE JUNIOR CREA 505940 Engº Civil MARIA WICHRESTINK ZOZULA CREA 88386		PRONCHIA PLANTA NÍVEL INTERMEDIÁRIO FORMAS PLANTA BAIXA	
REVISOR PROJETO	DESENHO ZENILDA DUTRA	ESCALA INDICADA	CODIGO CIDADE/NUMPROJETO PADRÃO
COLABORADOR	NOME DO ARQUIVO SES-ETE-SL-EST-0848-00.dwg	DATA NOVEMBRO/09	PRONCHIA 02/B