
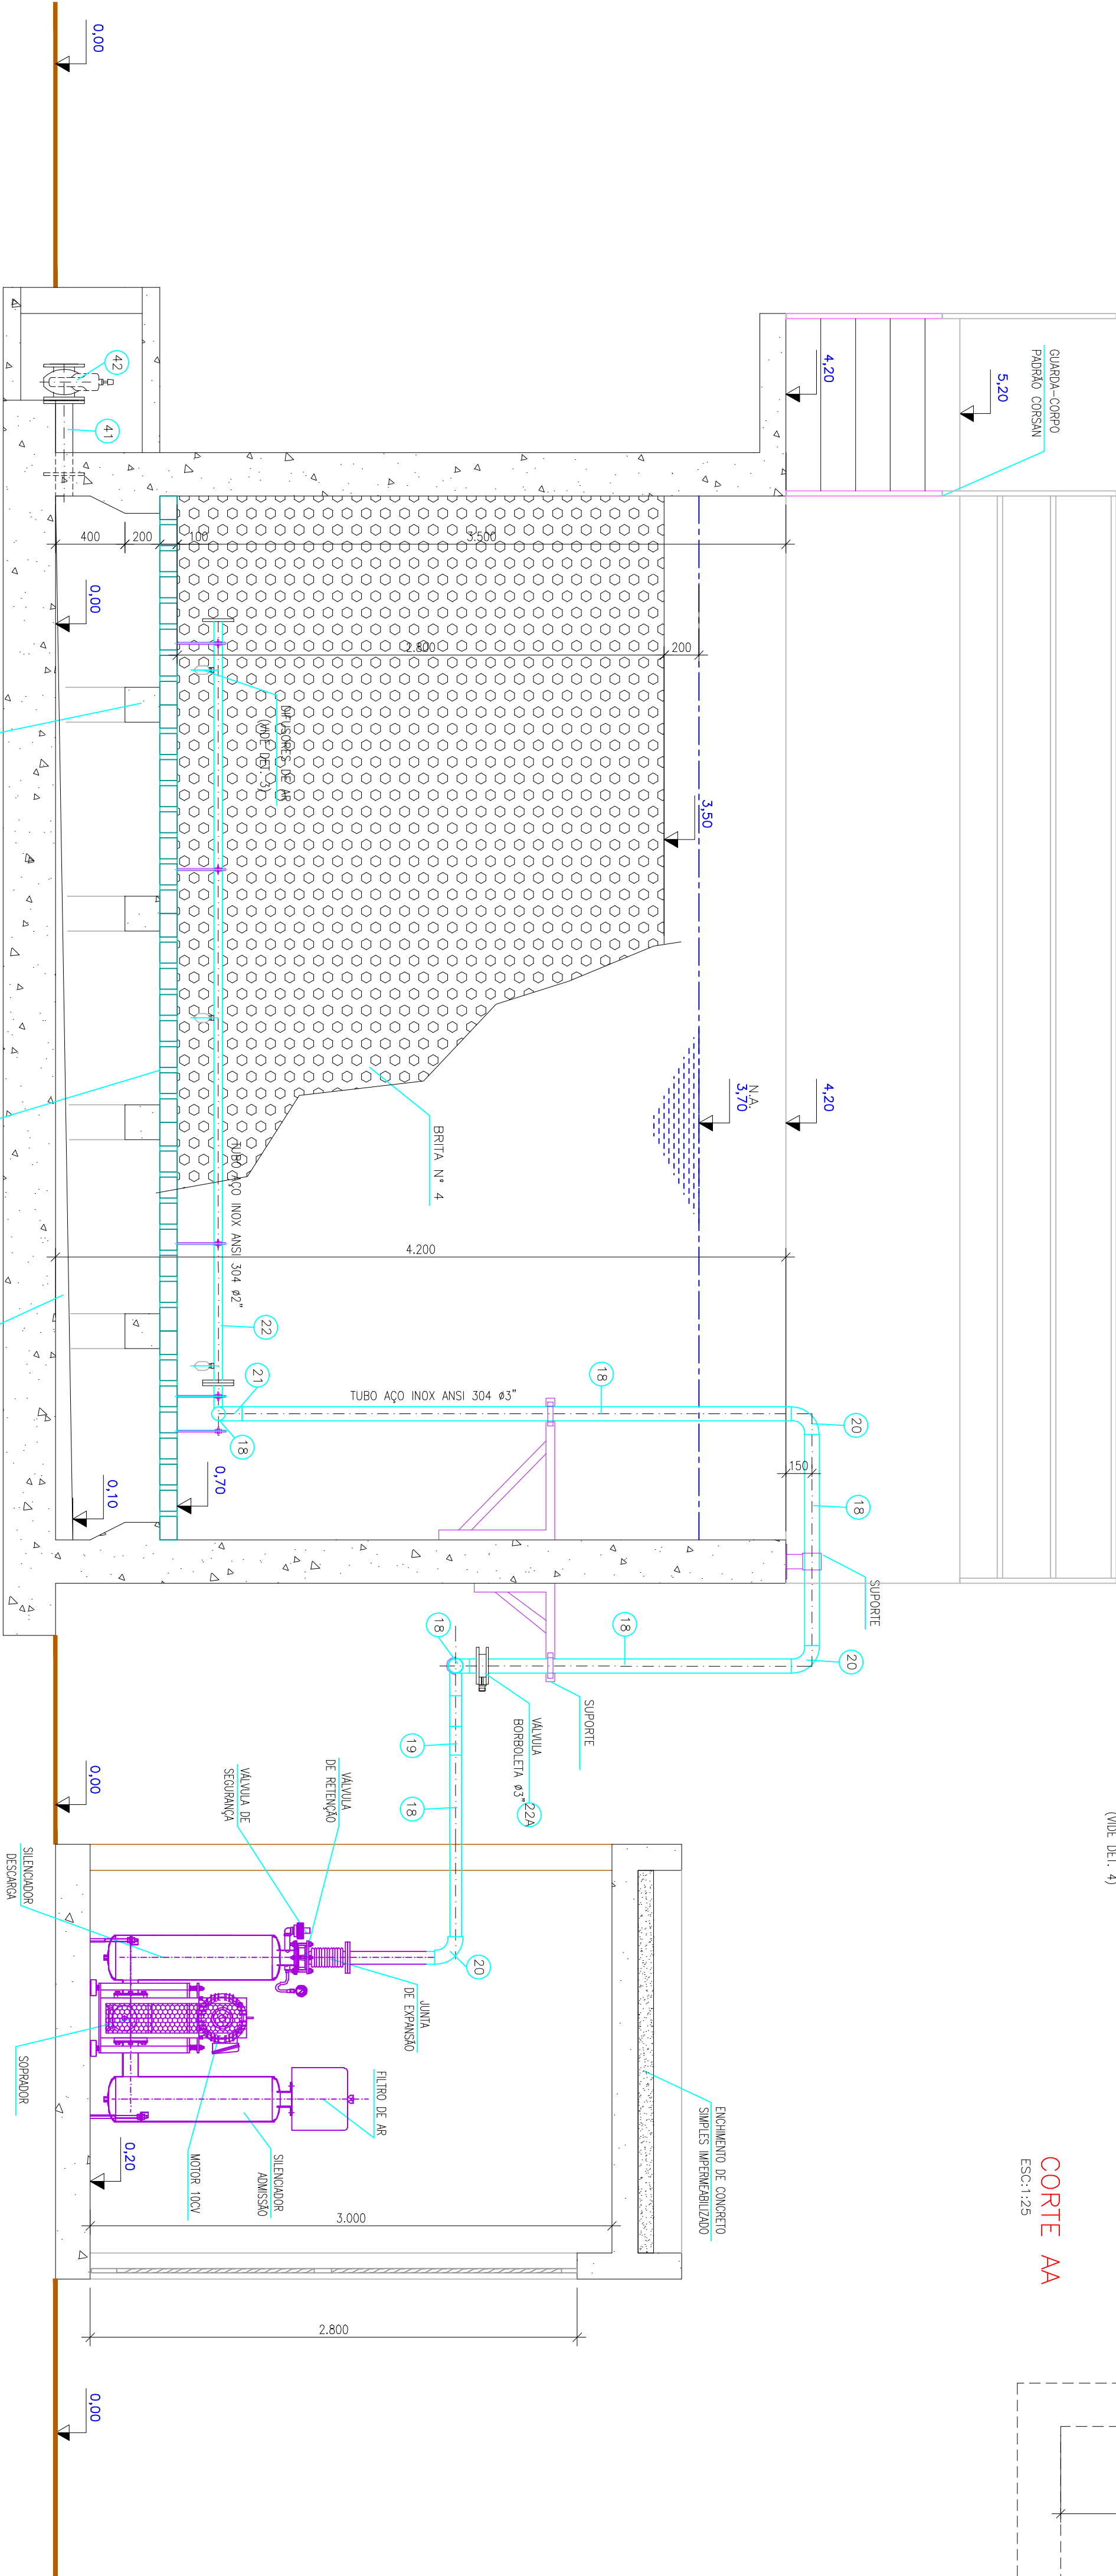


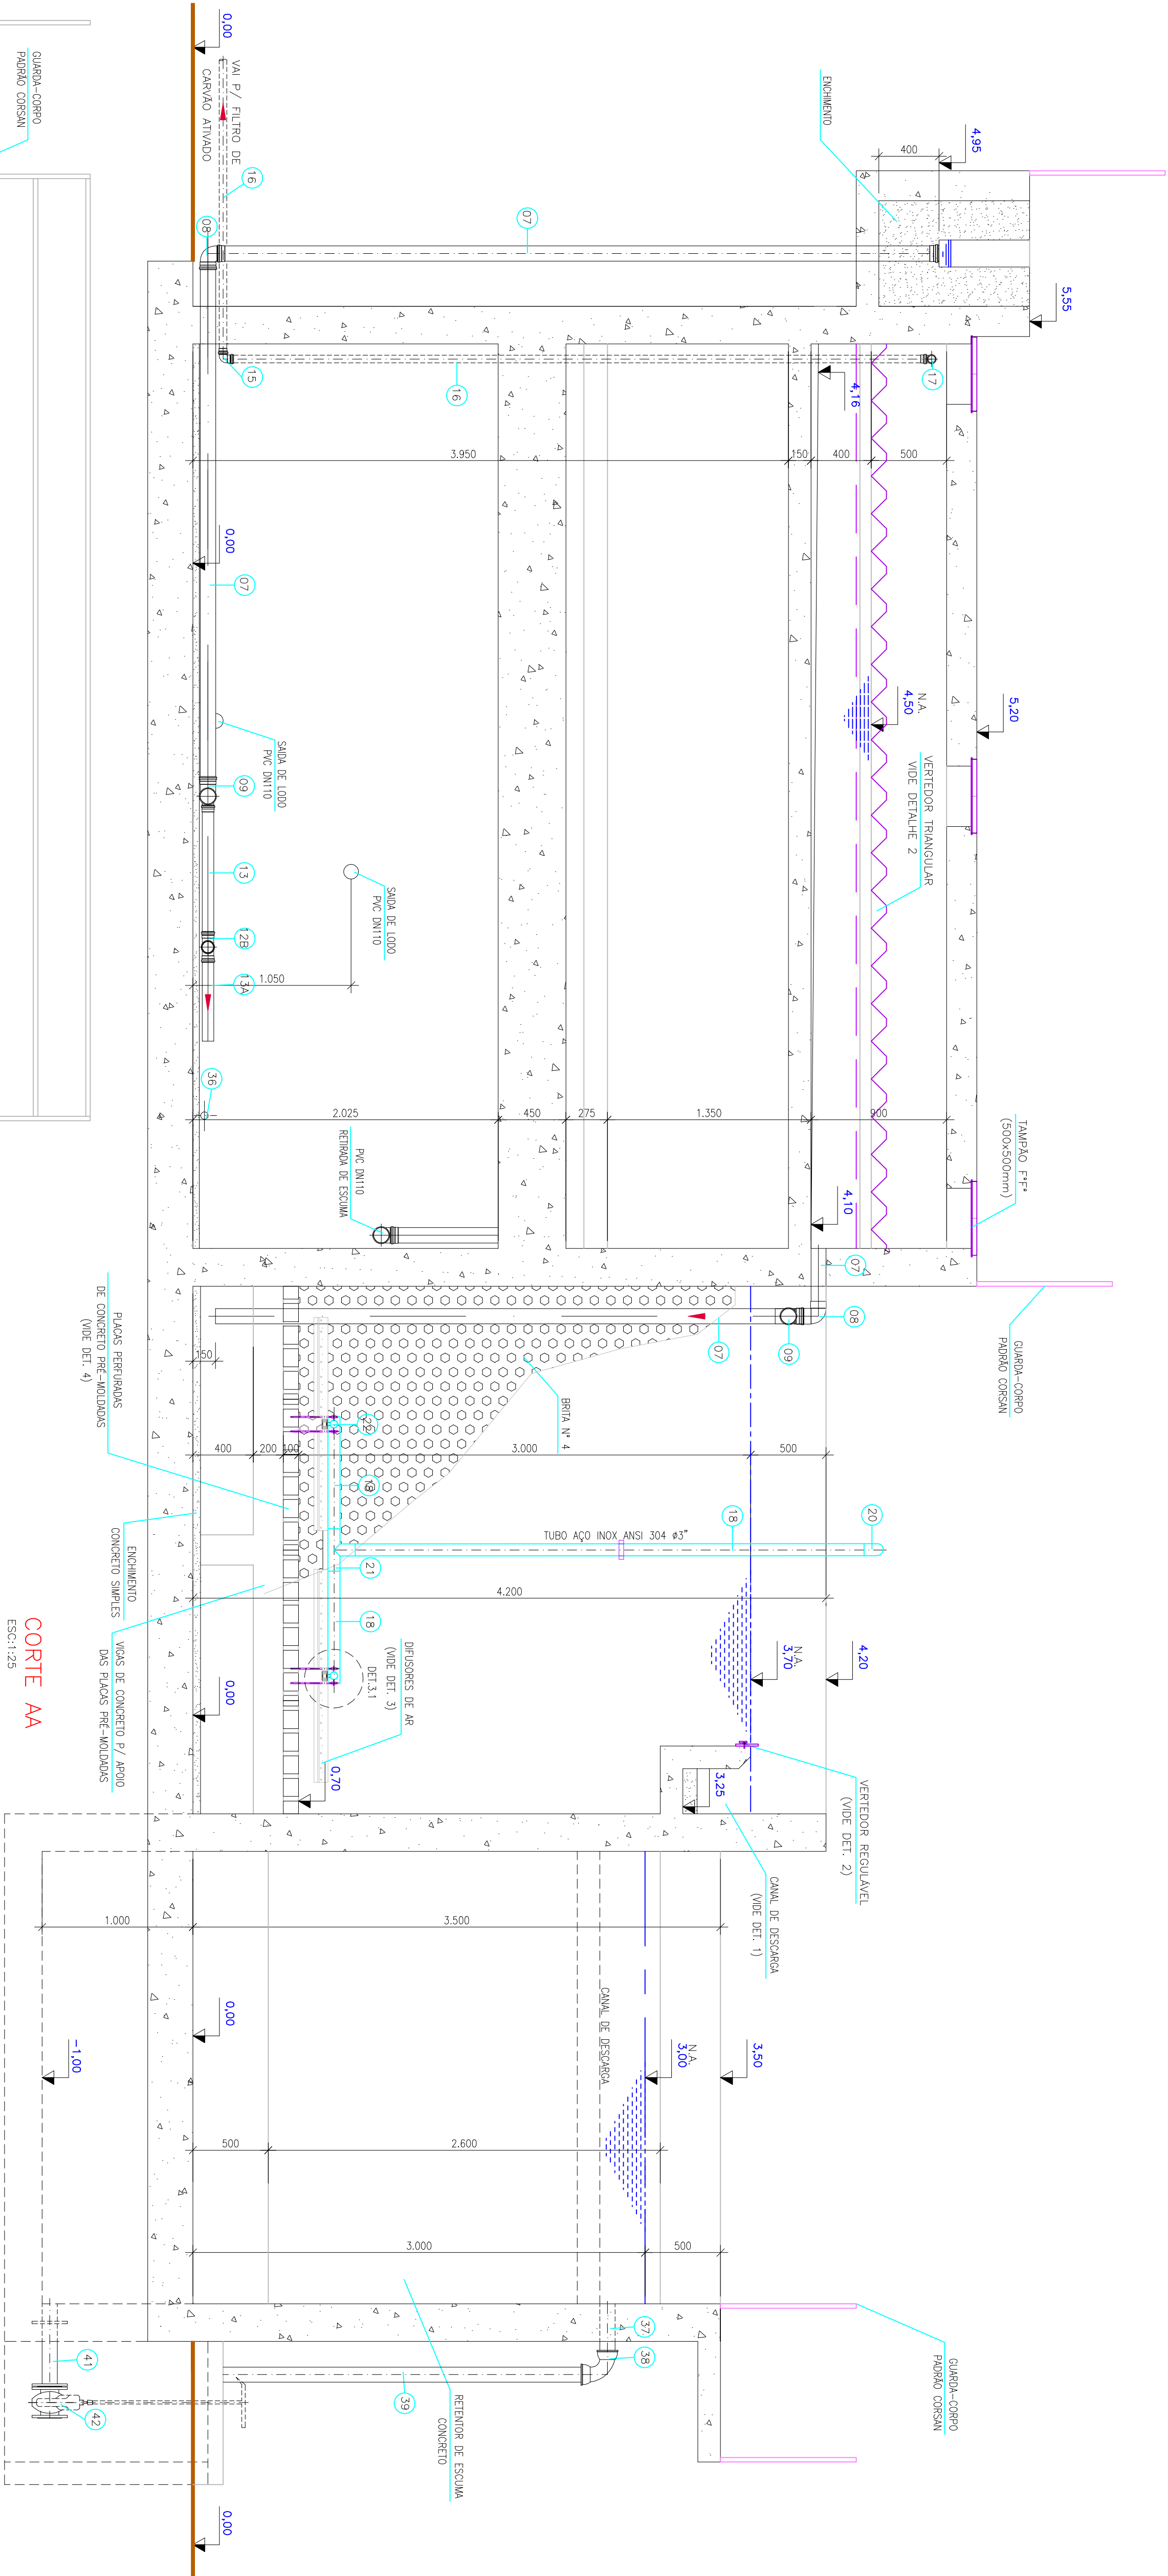

02			
01			
00	EMISSÃO INICIAL	ASSUNTO	RESPONSÁVEL
REVISÃO			DATA

CONTRATADOS(S)

	
---	---

	HIDRÁULICO	W. W. - CORSAN	PROJETISTAS
ENGR. FRANCISCO RICARDO BIDONE – CREA 25.350-1			
REVISOR PROJETO			
COLABORADOR			

UNIDADE	PADRÃO
SISTEMA DE ESGOTAMENTO SANITÁRIO	
ESTÁÇÃO DE TRATAMENTO DE ESGOTO	
ETE	
PROJETO	
ETI COMPACTA 5 l/s	
CORTES AA e CC	
REVISÃO	INDICADA
COLABORADOR	DATA
OUTUBRO/2007	04/08

COMPANHIA RIOGRANDENSE DE SANEAMENTO