


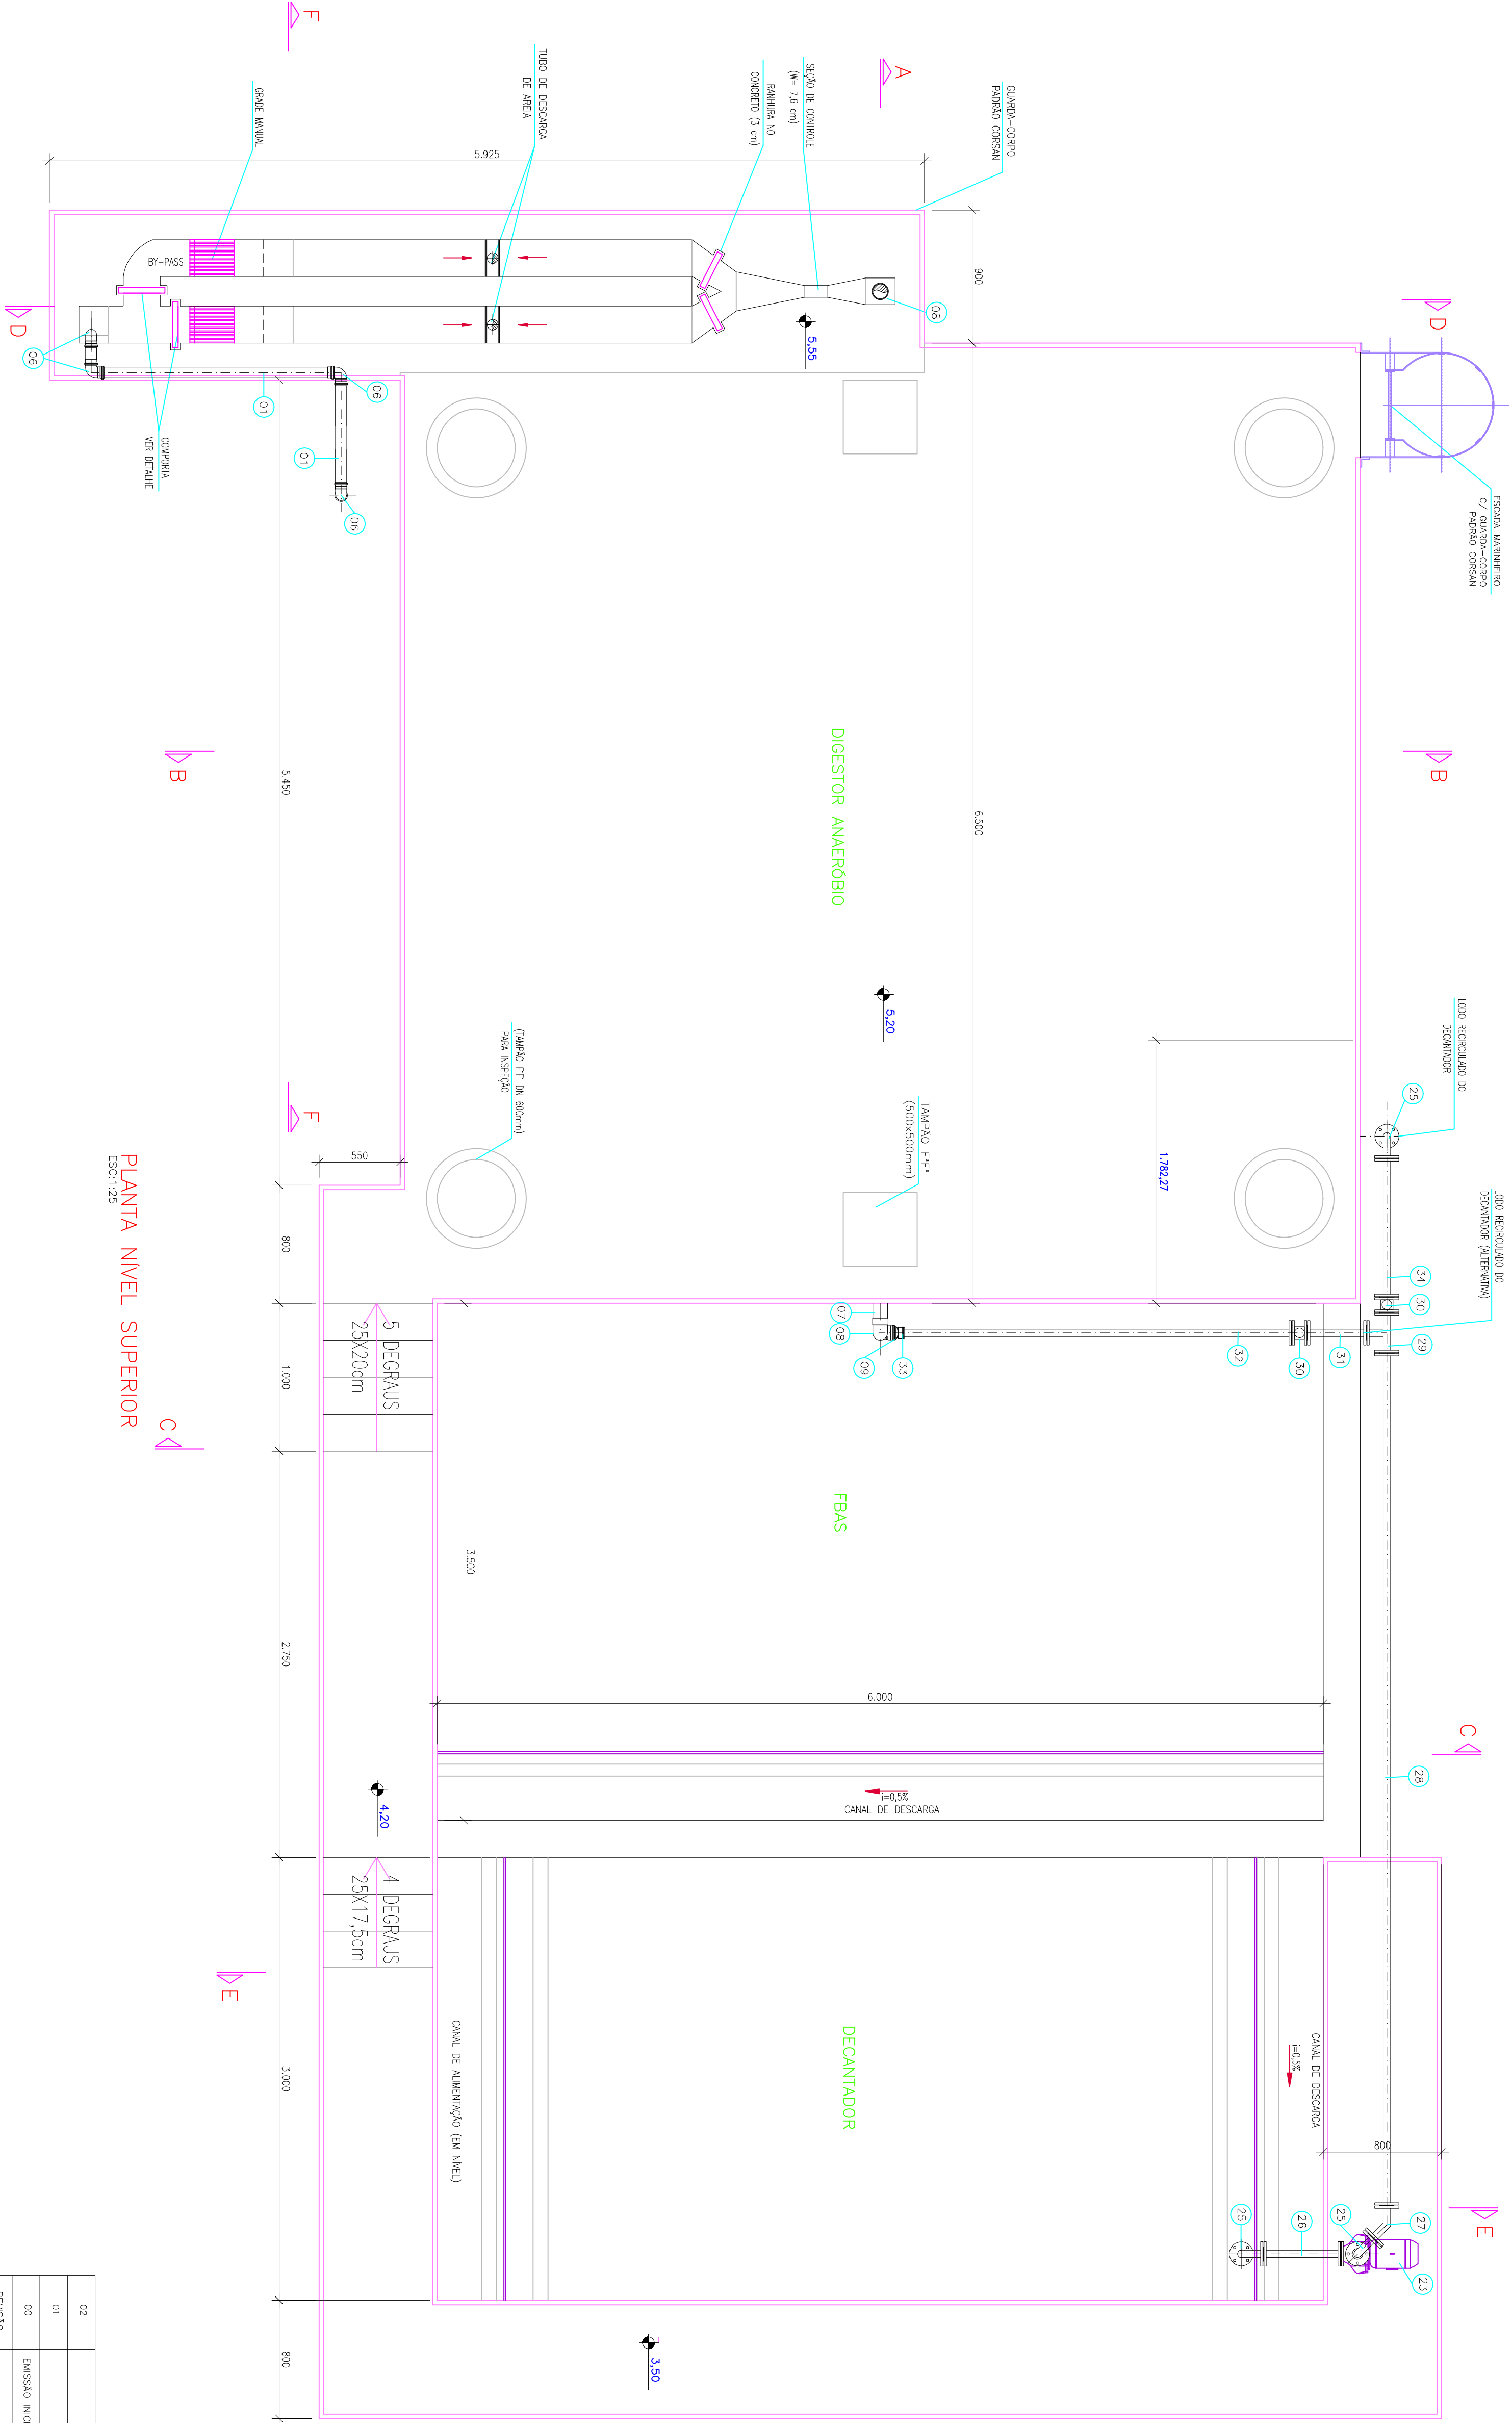

PLANTA NÍVEL SUPERIOR

ESCI:1:25

02			
01	MISSÃO INICIAL		
REVISÃO	ASSUNTO	RESPONSÁVEL	DATA

CONTRATADA(S)

MUNICÍPIO: PADRÃO

CORSAN
HIDRÁULICO
www.corsan.com.br
PROJETISTAS

UNIDADE: SISTEMA DE ESGOTAMENTO SANITÁRIO
ESTÇÃO DE TRATAMENTO DE ESGOTO ETE

OBJETOS: AUTÓGRAFOS RESERVADOS - CONFORME TERMO DE CONTRATUAÇÃO
FRANCA

REVISOR PROJETO	DESENHO	ESCALA	COMANDO TÉCNICO/AUTORIZADO
COLABORADOR	ARQ. LEO CARQUINI	INDICADA	PADRÃO
	NOME DO ARQUIVO: ETE_COMP_24.dwg	DATA: outubro/2007	FRANCA: 03/08

COMPANHIA RIOGRANDENSE DE SANEAMENTO